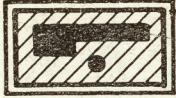
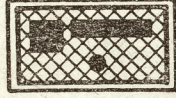
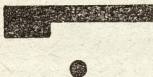
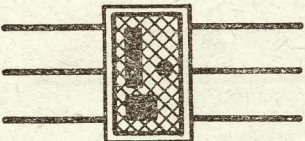
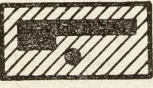
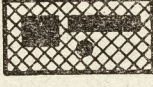
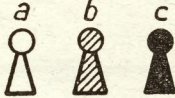
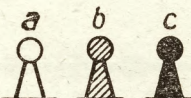
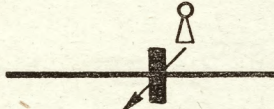
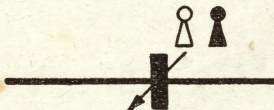
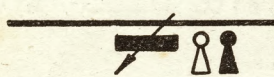
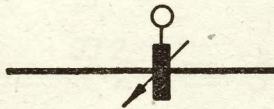
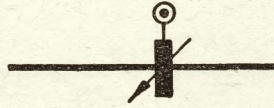
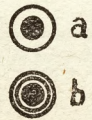
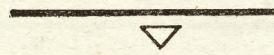
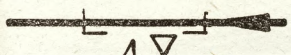
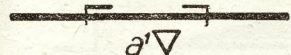
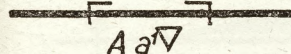
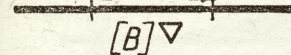
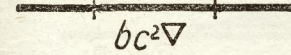
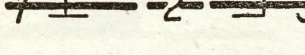
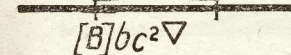
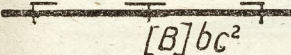


Oznaczenie	Objaśnienia oznaczeń	Oznaczenie	Objaśnienia oznaczeń
	Nastawnica skrzynia kluczowa kontrolna tablica kluczowa		Nastawnia mechaniczna piętrowa.
17		25	
	Skrzynia kluczowa z aparatem blokowym.		Nastawnia elektryczna piętrowa.
18		26	
	Nastawnica z aparatem blokowym.		Nastawnia elektryczna ustawiona wpoprzek torów.
19		27	
	Nastawnica i aparat blokowy oddzielnie.		Przebiegi pociągów pasażerskich albo pasażerskich i towarowych
20		28	
	Nastawnia ręczna parterowa posiadająca: aparat blokowy, skrzynię kluczową, nastawnicę.		Przebiegi pociągów wyłącznie podmiejskich.
21		29	
	Nastawnia mechaniczna parterowa.		Przebiegi pociągów wyłącznie towarowych.
22		30	
	Nastawnia elektryczna parterowa		Przebiegi próżnych składów osobowych i przebiegi komunika- cyjne w obrębie stacji
23		31	
	Nastawnia ręczna piętrowa posiadająca: skrzynię kluczową z aparatem blokowym i nastawnicę.		Przebiegi a. parowozowe b. elektrowozowe.
24		32	

Oznaczenie	Objaśnienie oznaczeń	Oznaczenie	Objaśnienie oznaczeń
 33	Przebieg pociągów pasażerskich i towarowych na sygnal: „Wolna droga” na semaforze A	 41	Zamki kluczowe zwrotnicowe, zamykające iglicę odsuniętą i zamki wykolejnicowe a) klucz jest wyjęty z zamka b) klucz jest w zamku, lecz nie-utwierdzony. c) klucz jest w zamku utwierdz.
 34	Przebieg pociągów towarowych po torze 5 na sygnal: „Wolna droga ze zmniejszoną szybkością” na semaforze A.	 42	Zamki kluczowe zwrotnicowe zamykające iglicę dosuniętą (typ Götza) a) klucz jest wyjęty z zamka b) klucz jest w zamku lecz nie-utwierdzony c) klucz jest w zamku utwierdz.
 35	Przebieg próżnych składów, lub przebieg komunikacyjny na sygnal: „Wolna droga ze zmniejszoną szybkością” na semaforze C	 43	Wykolejnica nastawiana ręcznie w położeniu zamykającym tor, zamykana w tym położeniu zamkiem wykolejnicowym.
 36	Przebieg b dla pociągów pasażerskich i towarowych z toru, przy którym nie ma semaforu wyjazdowego.	 44	Wykolejnica nastawiana ręcznie w położeniu zamykającym tor, zamykana w obu położeniach zamkami wykolejnicowymi.
 37	Przebieg manewrowy na sygnal: „Zamknięcie toru uchylone” na tarczy zaporowej Tz 1.	 45	Wykolejnica nastawiana ręcznie w położeniu niezamykającym toru, zamykana w obu położeniach zamkami wykolejnicowymi.
 38	Napęd zwrotnicowy i wykolejnicowy.	 46	Wykolejnica w położeniu zamykającym tor nastawiana z odległości.
 39	Napęd zwrotnicowy z kontrolą iglic.	 47	Wykolejnica w położeniu zamykającym tor ryglowana z odległości.
 40	a) Rygiel zwrotnicowy i wykolejnicowy b) Napęd zwrotnicowy z wbudowanym rygłem	 48	Kontakt szynowy.

Oznaczenie	Objaśnienie oznaczeń	Oznaczenie	Objaśnienie oznaczeń
	Odcinek izolowany do urządzeń blokowych. Izolowany tok prawy		Złącze izolowane odcinków obwodów torowych.
49		57	
	Odcinek izolowany z kontaktem szynowym do zwolnienia elektrycznej zastawki liniowej A. Izolowany tok lewy		Złącze izolowane odcinków obwodów torowych; odcinki posiadają dławiki torowe
50		58	
	Odcinek izolowany z kontaktem szynowym do zwolnienia przebiegu a'.		Złącze izolowane odcinka 1 do urządzeń blokowych i odcinka 2 obwodów torowych.
51		59	
	Odcinek izolowany z kontaktem szynowym do zwolnienia elektrycznej zastawki liniowej A i do zwolnienia przebiegu a'.		Złącze izolowane odcinka 2 obwodów torowych. Odcinek 1 nieizolowany.
52		60	
	Odcinek izolowany z kontaktem szynowym do samoczynnego osłonięcia pociągu sygnałem „Stój” na semaforze B.		Złącze izolowane w jednym toku szyn dla odcinków obwodów torowych.
53		61	
	Odcinek izolowany z kontaktem szynowym do zwolnienia przebiegów b i c²		Odcinki izolowane 1 i 2 obwodów torowych. Odcinek 3 nieizolowany.
54		62	
	Odcinek izolowany z kontaktem szynowym do zwolnienia przebiegów b i c², oraz do samoczynnego osłonięcia pociągu sygnałem „Stój” na semaforze B.		Odcinki izolowane 1, 2 i 3 obwodów torowych; odcinki 1 i 2 posiadają dławiki torowe
55		63	
	Zwolnienia przebiegów b i c², oraz samoczynne osłonięcie pociągu sygnałem „Stój” na semaf. B. przy zastosowaniu dwóch odcinków izolowanych		Odcinek izolowany 1 z kontaktem szynowym do urządzeń blokowych; odcinki izolowane 2 i 3 obwodów torowych.
56		64	

Oznaczenie na planie schematycznym urządzeń bezpieczeństwa w skali skazonej	Oznaczenie na planie sytuacyjnym w skali 1:1000	Objaśnienie oznaczeń
 65	 73	Zwrotnica rozjazdu zwy- czajnego z napędem, uzależniona. Położenie nor- malne w kierunku prostym.
 66	 74	Zwrotnica rozjazdu zwy- czajnego z napędem, uzależniona. Położenie normalne w kierunku bocznym.
 67	 75	Zwrotnica rozjazdu zwy- czajnego z napędem, z kontro- lą iglic, uzależniona. Poło- żenie normalne w kierun- ku prostym.
 68	 76	Zwrotnica rozjazdu zwy- czajnego z rygłem, uzależniona. Położenie normalne w kie- runku prostym.
 69	 77	Zwrotnica rozjazdu zwy- czajnego z napędem i rygłem, uzależniona. Położenie normalne w kierunku prostym.
 70	 78	Zwrotnica rozjazdu zwy- czajnego zamykana na klucz w położeniu normal- nym, uzależniona. Położenie normalne w kierunku prostym.
 71	 79	Zwrotnica rozjazdu zwy- czajnego zamykana na klucz w po- łożeniu normalnym, uza- leżniona. Położenie normal- ne w kierunku bocznym.
 72	 80	Zwrotnica rozjazdu zwy- czajnego zamykana w obu po- łożeniach, uzależniona. Położenie normalne w kierunku prostym.

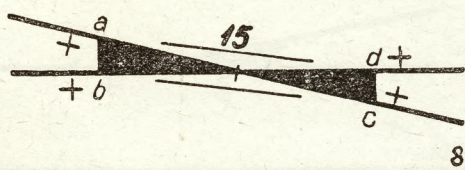
Oznaczenie
na planie schematycznym
urządzeń bezpieczeństwa
w skali skazonej

Oznaczenie
na planie sytuacyjnym
w skali 1:1000

Objaśnienia oznaczeń




81




89

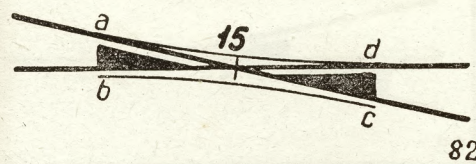Rozjazd angielski podwójny. Normalne położenie: zwrotnic a i c w kierunku prostym, zwrotnic b i d w kierunku bocznym.




82

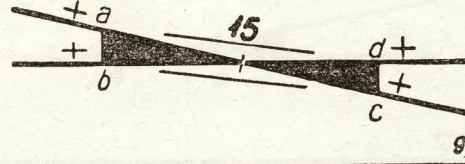


90

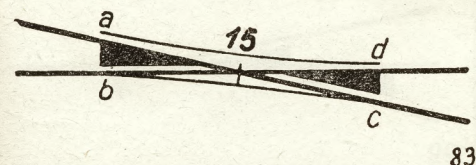Rozjazd angielski podwójny. Normalne położenie: zwrotnic b i c w kierunku prostym, zwrotnic a i d w kierunku bocznym.




83

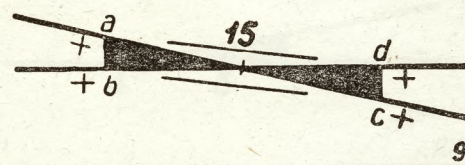


91

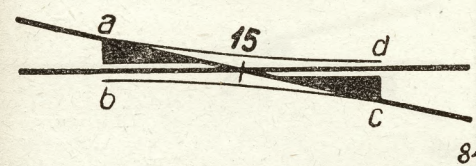Rozjazd angielski podwójny. Normalne położenie: zwrotnic a i d w kierunku prostym, zwrotnic b i c w kierunku bocznym.




84

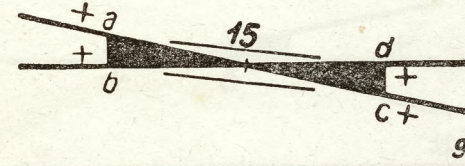


92

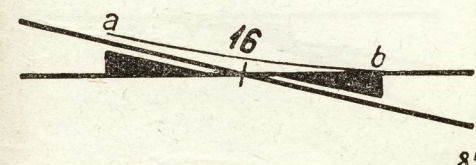Rozjazd angielski podwójny. Normalne położenie: zwrotnic b i d w kierunku prostym, zwrotnic a i c w kierunku bocznym.




85

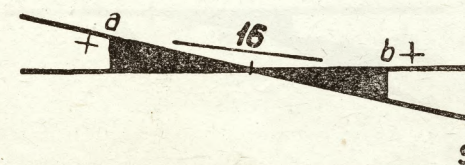

93

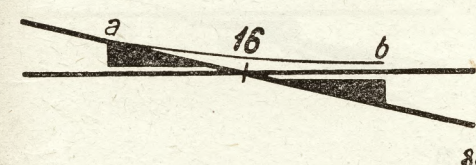Rozjazd angielski pojedynczy. Normalne położenie: zwrotnicy a w kierunku prostym, zwrotnicy b w kierunku bocznym.




86




94

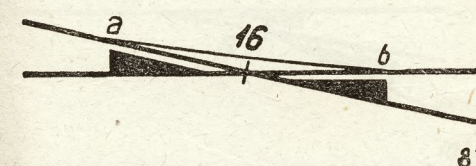Rozjazd angielski pojedynczy. Normalne położenie: zwrotnicy b w kierunku prostym, zwrotnicy a w kierunku bocznym.




87

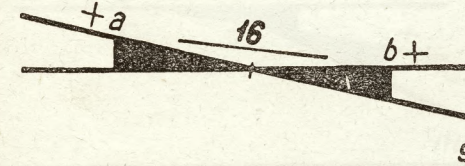


95

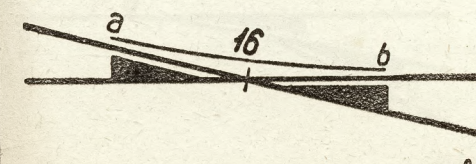Rozjazd angielski pojedynczy. Normalne położenie: zwrotnic a i b w kierunku bocznym.



88

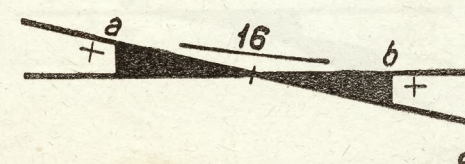



96

Rozjazd angielski pojedynczy. Normalne położenie: zwrotnic a i b w kierunku prostym.



**Oznaczenie
na planie schematycznym
urządzeń bezpieczeństwa
w skali skażonej**

**Oznaczenie
na planie sytuacyjnym
w skali 1:1000**

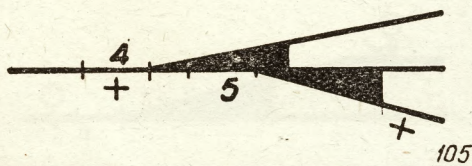
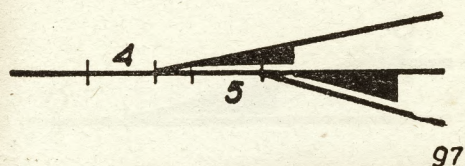
Objaśnienia oznaczeń



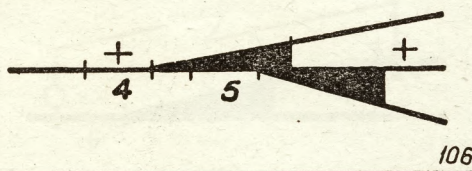
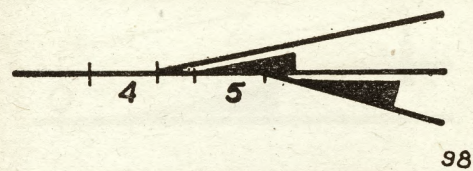
Rozjazd podwójny dwustronny. Normalne położenie zwrotnicy Nr. 4 w kierunku prostym, zwrotnicy Nr. 5 w kierunku bocznym.



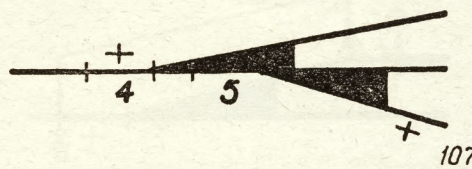
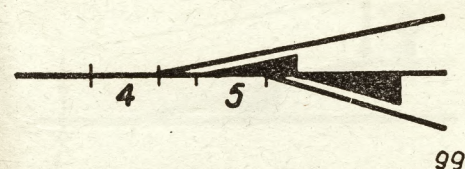
Rozjazd podwójny dwustronny. Normalne położenie zwrotnicy Nr. 4 w kierunku bocznym, zwrotnicy Nr. 5 w kierunku prostym.



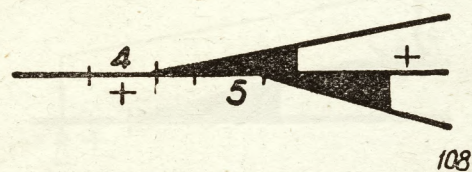
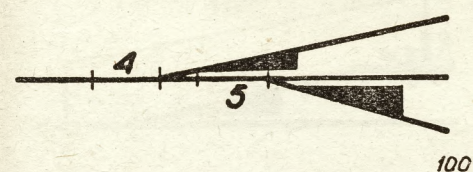
Rozjazd podwójny dwustronny. Normalne położenie zwrotnic Nr. 4 i Nr. 5 w kierunku bocznym.



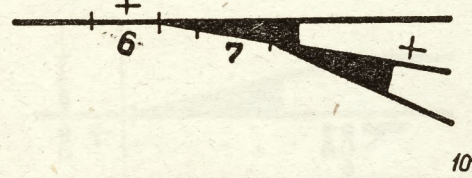
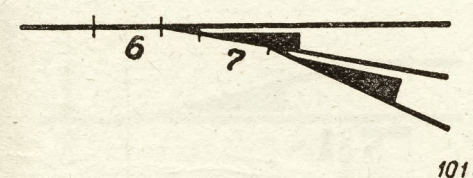
Rozjazd podwójny dwustronny. Normalne położenie zwrotnic Nr. 4 i Nr. 5 w kierunku prostym.



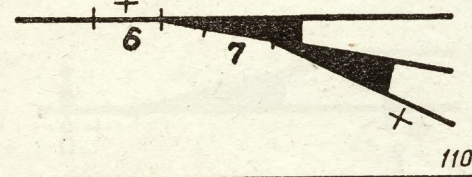
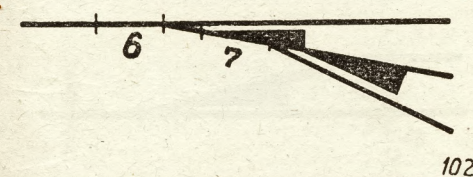
Rozjazd podwójny jednostronny. Normalne położenie zwrotnic Nr. 6 i Nr. 7 w kierunku prostym





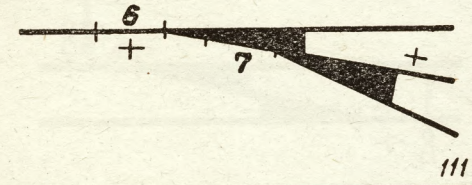
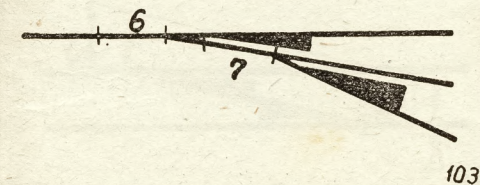
Rozjazd podwójny jednostronny. Normalne położenie zwrotnicy Nr. 6 w kierunku prostym, zwrotnicy Nr. 7 w kierunku bocznym.



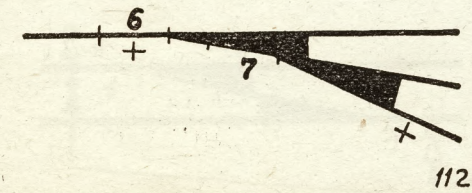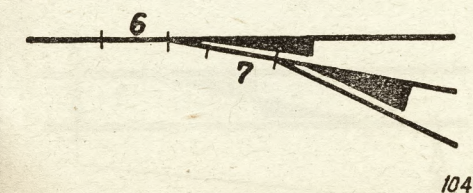Rozjazd podwójny jednostronny. Normalne położenie zwrotnicy Nr. 6 w kierunku bocznym, zwrotnicy Nr. 7 w kierunku prostym.



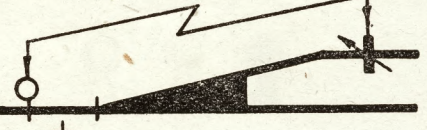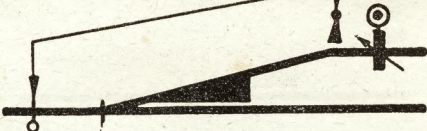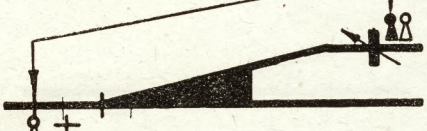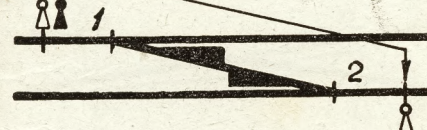Rozjazd podwójny jednostronny. Normalne położenie zwrotnic Nr. 6 i Nr. 7 w kierunku bocznym.

Oznaczenie na planie schematycznym urządzeń bezpieczeństwa w skali skazonej	Oznaczenie na planie sytuacyjnym w skali 1:1000	Objaśnienie oznaczeń
 113	 121	Wykolejnica i zwrotnica nastawiane z odległości. Położenie normalne wykolejnicy zamykające tor.
 114	 122	Wykolejnica połączona pędną sztywną ze zwrotnicą, uzależniona. Położenie normalne wykolejnicy zamykające tor.
 115	 123	Wykolejnica z rygłem uzależniona kluczowo od zwrotnicy uzależnionej. Położenie normalne wykolejnicy zamykające tor.
 116	 124	Wykolejnica zamykana na klucz i uzależniona kluczowo od zwrotnicy uzależnionej. Położenie normalne wykolejnicy zamykające tor.
 117	 125	Wykolejnica zamykana na klucz i uzależniona kluczowo od zwrotnicy uzależnionej. Położenie normalne wykolejnicy. Zamknięcie toru uchylone.
 118	 126	Wykolejnica zamykana na klucz. Położenie normalne wykolejnicy zamykające tor.
 119	 127	Zwrotnice 1 i 2 zamykane na klucz i uzależnione kluczowo od siebie. Zwrotnica 1 zamykana na zamek podwójny.
 120	 128	Zwrotnica 1 i 2 zamykane na klucz i uzależnione kluczowo od siebie. Zwrotnica 1 zamykana w obu położeniach na zamki kluczowe.

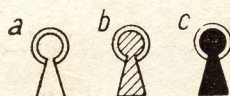
Oznaczenie
na planie schematycznym
urządzeń bezpieczeństwa
w skali skłónej

Oznaczenie
na planie sytuacyjnym
w skali 1:1000


Objaśnienie oznaczeń



Zwrotnica rozjazdu zwyczajnego z napędem, nieuzależniona. Położenie normalne w kierunku prostym.




130

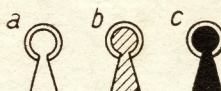


138

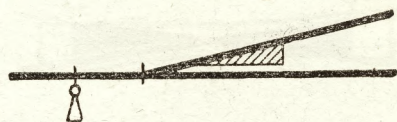Zamek ryglowy: a) klucz wyjęty z zamka, b) klucz jest w zamku, ale nie utwierdzony, c) klucz jest w zamku utwierdzony



131

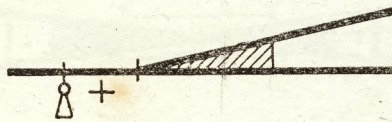

139

zwyczajnego zamykana na klucz, nieuzależniona. Klucz jest wyjęty z zamka. Położenie normalne w kierunku prostym.



132

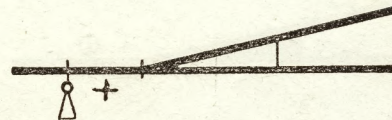


140

Zwrotnica rozjazdu zwyczajnego bez urządzeń bezpieczeństwa. Położenie normalne w kierunku prostym.



133



141

Rozjazd zwyczajny nie oddany do użytku. Zwrotnica zamykana na klucz. Położenie normalne w kierunku prostym.



134

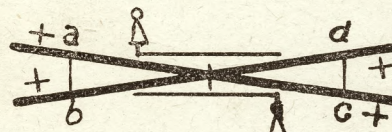


142

Rozjazd angielski podwójny. Zwrotnice a/b i c/d bez urządzeń bezpieczeństwa. Położenie normalne zwrotnic b i d w kierunku prostym, zwrotnic a i c w kier. zbocz.




135




143

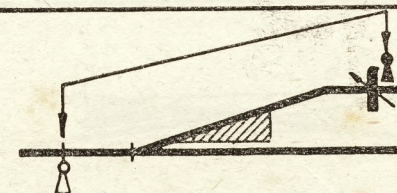Rozjazd angielski podwójny nie oddany do użytku. Położenie normalne zwrotnic b i d w kierunku prostym, zwrotnic a i c w kierunku bocznym.






136



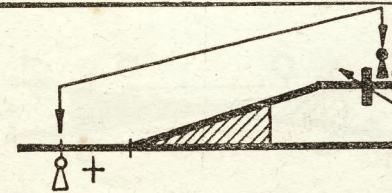




144


Wykolejnica zamykana na klucz i uzależniona kluczowo od zwrotnicy nieuzależnionej. Położenie normalne wykolejnicy zamykające tor.













Oznaczenie na planie schematycznym urządzeń bezpieczeństwa w skali skózonej	Oznaczenie na planie sytuacyjnym w skali 1:1000	Objaśnienie oznaczeń
 129	 137	Zwrotnica rozjazdu zwyczajnego z napędem, niezależniona. Położenie normalne w kierunku prostym.
 130	 138	
 131	 139	Zwrotnica rozjazdu zwyczajnego zamykana na klucz, niezależniona. Klucz jest wyjęty z zamka. Położenie normalne w kierunku prostym.
 132	 140	Zwrotnica rozjazdu zwyczajnego bez urządzeń bezpieczeństwa. Położenie normalne w kierunku prostym.
 133	 141	Rozjazd zwyczajny nie oddany do użytku. Zwrotnica zamykana na klucz. Położenie normalne w kierunku prostym.
 134	 142	Rozjazd angielski podwójny. Zwrotnice $\frac{3}{4}$ i $\frac{1}{4}$ bez urządzeń bezpieczeństwa. Położenie normalne zwrotnic b i d w kierunku prostym, zwrotnic a i c w kier. zbocz.
 135	 143	Rozjazd angielski podwójny nie oddany do użytku. Położenie normalne zwrotnic b i d w kierunku prostym, zwrotnic a i c w kierunku bocznym.
 136	 144	Wykolejnica zamykana na klucz i uzależniona kluczowo od zwrotnicy niezależnionej. Położenie normalne wykolejnicy zamykające tor.










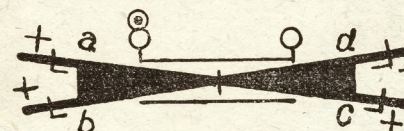
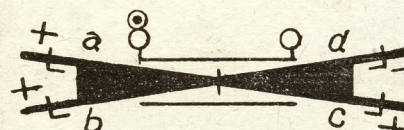
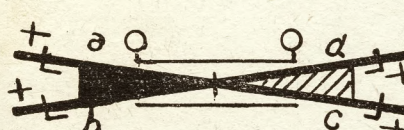
Oznaczenie na planie schematycznym urządzeń bezpieczeństwa w skali skażonej	Oznaczenie na planie sytuacyjnym w skali 1:1000	Objaśnienie oznaczeń
 145	 153	Skrzyżowanie torów
 146	 154	Ukreślenie rozjazdu zwykłego.
 147	 155	Ukreślenie rozjazdu angielskiego.
 148	 156	Rozjazd zwykły izolowa- ny Zwrotnica z napędem z kontrolą iglic.
 149	 157	Rozjazd zwykły izolo- wany Zwrotnica z napędem z kon- trolą iglic.
 150	 158	Rozjazd angielski podwój- ny izolowany Zwrotnice a i b z napędem i rygłem, a zwrotnice c i d z napędem.
 151	 159	Rozjazd angielski podwój- ny izolowany Zwrotnice a i b z napędem i rygłem, a zwrotn. c i d z nape- dem.
 152	 160	Rozjazd angielski podwój- ny izolowany. Uzależnione zwrotnice a i b niezależnione c i d nastawiane z odległości










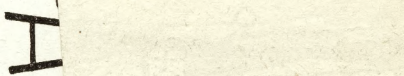
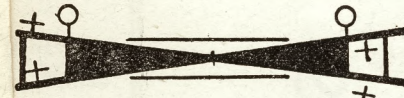
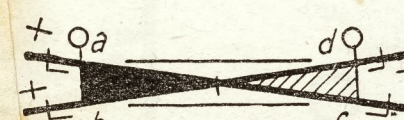
Oznaczenie na planie schematycznym urządzeń bezpieczeństwa w skali skażonej	Oznaczenie na planie sytuacyjnym w skali 1:1000	Objaśnienie oznaczeń
 145	 153	Skrzyżowanie torów
 146	 154	Ukreślenie rozjazdu zwykłego.
 147	 155	Ukreślenie rozjazdu angielskiego.
 148	 156	Rozjazd zwykający izolowa- ny Zwrotnica z napędem z kontrolą iglic.
 149	 157	Rozjazd zwykający izolo- wany Zwrotnica z napędem z kon- trolą iglic.
 150	 158	Rozjazd angielski podwój- ny izolowany Zwrotnice a i b z napędem i rygłem, a zwrotnice c i d z napędem.
 151	 159	Rozjazd angielski podwój- ny izolowany Zwrotnice a i b z napędem i rygłem, a zwrotn. c i d z nape- dem.
 152	 160	Rozjazd angielski podwój- ny izolowany. Uzależnione zwrotnice a i b nieuzależnione c i d naślawiane z odległości











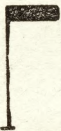
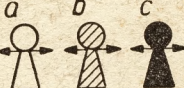
Oznaczenie	Objaśnienie oznaczeń	Oznaczenie	Objaśnienie oznaczeń
 161	Semafor jednoramienny wskazuje sygnał: „Stój”	 169	Latarnia semaforu świetlnego, lub tarczy ostrzegawczej świetlnej ze szkłem zielonym. Światło zielone się nie świeci.
 162	Semafor dwuramienny wskazuje sygnał: „Stój”	 170	Latarnia semaforu świetlnego ze szkłem czerwonym. Światło czerwone się świeci.
 163	Semafor jednoramienny wskazuje sygnał: „Wolna droga”	 171	Latarnia tarczy ostrzegawczej świetlnej, lub semaforu trzystawnego świetlnego ze szkłem pomarańczowym. Światło pomarańczowe się świeci.
 164	Semafor dwuramienny wskazuje sygnał: „Wolna droga”	 172	Latarnia semaforu świetlnego, lub tarczy ostrzegawczej świetlnej ze szkłem zielonym. Światło zielone się świeci.
 165	Semafor dwuramienny wskazuje sygnał: „Wolna droga ze zmniejszoną szybkością”	 173	Latarnia tarczy manewrowej świetlnej ze szkłem niebieskim. Światło niebieskie się nie świeci.
 166	Zamek elektromagnetyczny kluczowy: a) klucz wyjęty z zamka, b) klucz jest w zamku, ale nie utwierdzony, c) klucz jest w zamku utwierdzony	 174	Latarnia tarczy manewrowej świetlnej ze szkłem matowo-białym, a tarczy zaporowej świetlnej i wskaźnika W4 świetlnego ze szkłem białym. Światło się nie świeci.
 167	Latarnia semaforu świetlnego ze szkłem czerwonym. Światło czerwone się nie świeci.	 175	Latarnia tarczy manewrowej świetlnej ze szkłem niebieskim. Światło niebieskie się świeci.
 168	Latarnia tarczy ostrzegawczej świetlnej, lub semaforu trzystawnego świetlnego ze szkłem pomarańczowym. Światło pomarańczowe się nie świeci.	 176	Latarnia tarczy manewrowej świetlnej ze szkłem matowo-białym, a tarczy zaporowej świetlnej i wskaźnika W4 świetlnego ze szkłem białym. Światło się świeci.














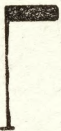
Oznaczenie	Objaśnienie oznaczeń	Oznaczenie	Objaśnienie oznaczeń
 161	Semafor jednoramienny wskazuje sygnał: „Stój”	 169	Latarnia semaforu świetlnego, lub tarczy ostrzegawczej świetlnej ze szkłem zielonym. Światło zielone się nie świeci.
 162	Semafor dwuramienny wskazuje sygnał: „Stój”	 170	Latarnia semaforu świetlnego ze szkłem czerwonym. Światło czerwone się świeci.
 163	Semafor jednoramienny wskazuje sygnał: „Wolna droga”	 171	Latarnia tarczy ostrzegawczej świetlnej, lub semaforu trzystawnego świetlnego ze szkłem pomarańczowym. Światło pomarańczowe się świeci.
 164	Semafor dwuramienny wskazuje sygnał: „Wolna droga”	 172	Latarnia semaforu świetlnego, lub tarczy ostrzegawczej świetlnej ze szkłem zielonym. Światło zielone się świeci.
 165	Semafor dwuramienny wskazuje sygnał: „Wolna droga ze zmniejszoną szybkością”	 173	Latarnia tarczy manewrowej świetlnej ze szkłem niebieskim. Światło niebieskie się nie świeci.
 166		 174	Latarnia tarczy manewrowej świetlnej ze szkłem matowo-białym, a tarczy zaporowej świetlnej i wskaźnika W4 świetlnego ze szkłem białym. Światło się nie świeci.
 167	Latarnia semaforu świetlnego ze szkłem czerwonym. Światło czerwone się nie świeci.	 175	Latarnia tarczy manewrowej świetlnej ze szkłem niebieskim. Światło niebieskie się świeci.
 168	Latarnia tarczy ostrzegawczej świetlnej, lub semaforu trzystawnego świetlnego ze szkłem pomarańczowym. Światło pomarańczowe się nie świeci.	 176	Latarnia tarczy manewrowej świetlnej ze szkłem matowo-białym, a tarczy zaporowej świetlnej i wskaźnika W4 świetlnego ze szkłem białym. Światło się świeci.

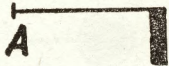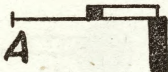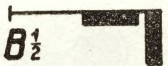
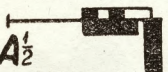
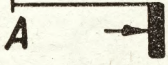
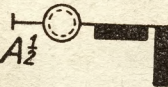
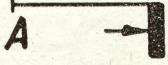
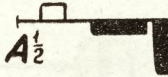
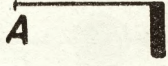
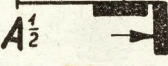
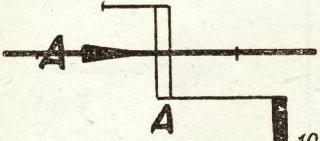
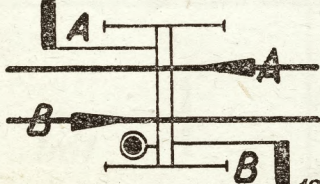
Oznaczenie	Objaśnienie oznaczeń	Oznaczenie	Objaśnienie oznaczeń
 177	Semafor jednoramienny.	 185	Semafor jednoramienny ze sprzęgłem elektrycznym ramienia w nastawniach mechanicznych i ręcznych.
 178	Semafor dwuramienny.	 186	Semafor dwuramienny ze sprzęgłami elektrycznymi ramion w nastawniach mechanicznych i ręcznych.
 179	Semafor czynny wyłącznie jako dwuramienny.	 187	Semafor czynny wyłącznie jako dwuramienny ze sprzęgłem elektrycznym ramion.
 180		 188	Semafor dwuramienny z latarnią sygnału zastępczego. Sz
 181	Semafor jednoramienny z kontaktem ramienia zamykanym w położeniu wskazującym sygnał: „Stój” w nastawniach mechanicznych i ręcznych.	 189	Semafor dwuramienny z napędem elektrycznym, w nastawniach mechanicznych i ręcznych.
 182	Semafor jednoramienny z kontaktem ramienia zamykanym w położeniu wskazującym sygnał: „Wolna droga” w nastawniach mechanicznych i ręcznych.	 190	
 183	Semafor dwuramienny z kontaktami ramion zamykanymi w położeniu wskazującym sygnał: „Stój” w nastawniach mechanicznych i ręcznych.	 191	Mostek sygnałowy dla jednego semaforu.
 184	Semafor dwuramienny z kontaktami ramion zamykanymi w położeniu wskazującym sygnał: „Wolna droga” w nastawniach mechanicznych i ręcznych.	 192	Mostek sygnałowy dla kilku semaforów.

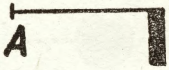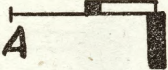
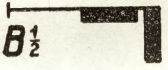
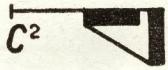
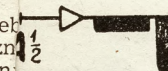
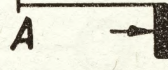
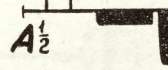
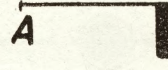
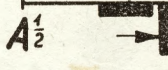
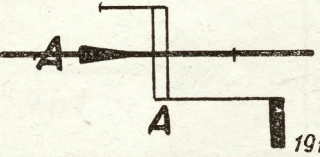
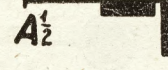
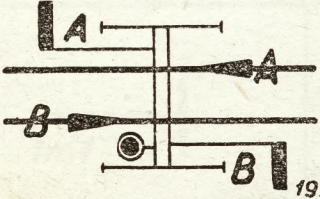
Oznaczenie	Objaśnienie oznaczeń	Oznaczenie	Objaśnienie oznaczeń
 177	Semafor jednoramienny.	 185	Semafor jednoramienny ze sprzęgłem elektrycznym ramienia w nastawniach mechanicznych i ręcznych.
 178	Semafor dwuramienny.	 186	Semafor dwuramienny ze sprzęgłami elektrycznymi ramion w nastawniach mechanicznych i ręcznych.
 179	Semafor czynny wyłącznie jako dwuramienny.	 187	Semafor czynny wyłącznie jako dwuramienny ze sprzęgłem elektrycznym ramion.
 180	Do wyłączenia przez awniami mechanicznymi w nastawniach elektrycznych urządzeń zatwierdzonych technicznie i ekonomicznie na stacji komunikacji.	 188	Semafor dwuramienny z latarnią sygnału zastępczego. Sz
 181	Semafor jednoramienny z kontaktem ramienia zamykanym w położeniu wskazującym sygnał „Stój” w nastawniach mechanicznych i ręcznych.	 189	Semafor dwuramienny z napędem elektrycznym w nastawniach mechanicznych i ręcznych.
 182	Semafor jednoramienny z kontaktem ramienia zamykanym w położeniu wskazującym sygnał „Wolna droga” w nastawniach mechanicznych i ręcznych.	 190	
 183	Semafor dwuramienny z kontaktami ramion zamykanymi w położeniu wskazującym sygnał „Stój” w nastawniach mechanicznych i ręcznych.	 191	Mostek sygnałowy dla jednego semaforu.
 184	Semafor dwuramienny z kontaktami ramion zamykanymi w położeniu wskazującym sygnał „Wolna droga” w nastawniach mechanicznych i ręcznych.	 192	Mostek sygnałowy dla kilku semaforów.

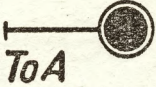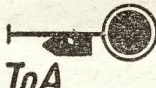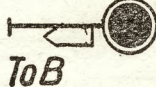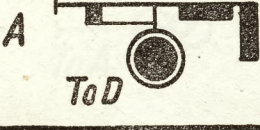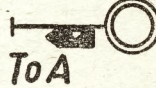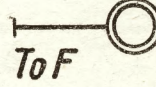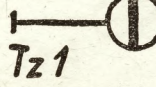
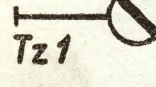
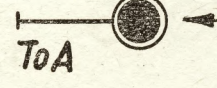
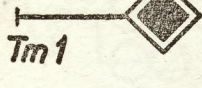
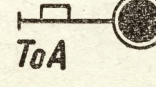
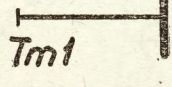
Oznaczenie	Objaśnienie oznaczeń	Oznaczenie	Objaśnienie oznaczeń
 ToA 193	Tarcza ostrzegawcza dwustawna.	 ToA 201	Tarcza ostrzegawcza dwustawna ze sprzęgłem elektrycznym, w nastawniach mechanicznych i ręcznych.
 ToA 194	Tarcza ostrzegawcza trzystawna.	 ToA 202	Tarcza ostrzegawcza trzystawna ze sprzęgłem elektrycznym tarczy i strzały, w nastawniach mechanicznych i ręcznych.
 ToB 195	Tarcza ostrzegawcza trzystawna z ruchomą tarczą i nieruchomą strzałą.	 ToD 203	Semafor dwuramienny z tarczą ostrzegawczą ze sprzęgłem elektrycznym umieszczoną na słupie semaforu i odnoszącą się do następnego semaforu.
 ToA 196	Tarcza ostrzegawcza trzystawna z nieruchomą tarczą i ruchomą strzałą.	 ToD 204	Semafor dwuramienny i tarcza ostrzegawcza ze sprzęgłem elektrycznym na oddzielnym słupie, odnosząca się do następnego semaforu.
 ToF 197	Tarcza ostrzegawcza nieruchoma.	 Tz1 205	Tarcza zaporowa w położeniu zasadniczym „Stój”. Tor jest zamknięty.
 ToA 198	Tarcza ostrzegawcza z kontaktem zamykanym w położeniu pionowym tarczy, w nastawniach mechanicznych i ręcznych.	 Tz1 206	Tarcza zaporowa w położeniu zasadniczym : „Zamknięcie toru uchyłone”.
 ToA 199	Tarcza ostrzegawcza z kontaktem zamykanym w położeniu poziomym tarczy, w nastawniach mechanicznych i ręcznych.	 Tm1 207	Tarcza manewrowa zwykła w położeniu zasadniczym : „Przetaczanie zabronione”.
 ToA 200	Tarcza ostrzegawcza z napędem elektrycznym lub Segeta, w nastawniach mechanicznych i elektrycznych.	 Tm1 208	Tarcza manewrowa zwykła w położeniu zasadniczym : „Przetaczanie dozwolone”.

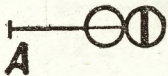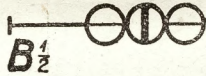
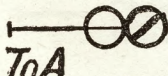
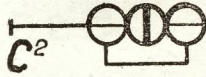
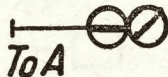
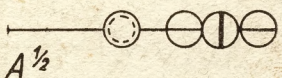
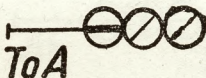
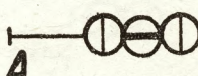
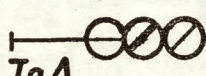
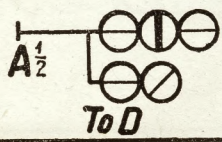
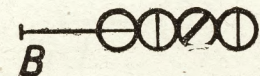
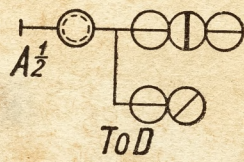
Oznaczenie	Objaśnienie oznaczeń	Oznaczenie	Objaśnienie oznaczeń
 A	Semafor świetlny jednokierunkowy.	 B	Semafor odstępowy trzystawny wskazujący sygnał „Stój”
209		217	
 B _{1/2}	Semafor świetlny dwukierunkowy.	 ToA	Tarcza ostrzegawcza dwustawna świetlna wskazująca w położeniu zasadniczym sygnał: Semafor wskazuje sygnał „Stój”
210		218	
 C ²	Semafor świetlny czynny wyłącznie jako dwukierunkowy.	 ToA	Tarcza ostrzegawcza dwustawna świetlna wskazująca w położeniu zasadniczym sygnał: Semafor wskazuje sygnał „Wolna droga”
211		219	
 A _{1/2}	Semafor świetlny dwukierunkowy z sygnałem zastępczym	 ToA	Tarcza ostrzegawcza świetlna trzystawna wskazująca w położeniu zasadniczym sygnał: Semafor wskazuje sygnał „Wolna droga”
212		220	
 A	Semafor odstępowy dwustawny wskazujący w położeniu zasadniczym sygnał: „Wolna droga”.	 ToA	Tarcza ostrzegawcza świetlna trzystawna wskazująca w położeniu zasadniczym sygnał: Semafor wskazuje sygnał „Stój”
213		221	
 B	Semafor odstępowy dwustawny wskazujący sygnał: „Stój”.	 ToA	Tarcza ostrzegawcza świetlna trzystawna wskazująca sygnał: „Semafor wskazuje sygnał wolna droga ze zmniejszoną szybkością.
214		222	
 B	Semafor odstępowy trzystawny wskazujący w położeniu zasadniczym sygnał: „Wolna droga”.	 A _{1/2} ToD	Semafor świetlny dwukierunkowy z tarczą ostrzegawczą świetlną na słupie semaforu.
215		223	
 B	Semafor odstępowy trzystawny wskazujący sygnał: „Następny semafor wskazuje sygnał „Stój”.	 A _{1/2} ToD	Semafor świetlny dwukierunkowy z tarczą ostrzegawczą świetlną na słupie semaforu i latarnią natężenia zastępczego Sz.
216		224	

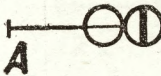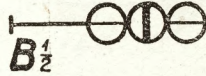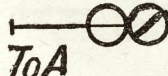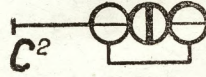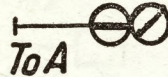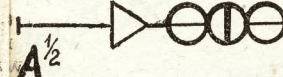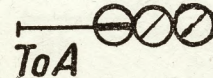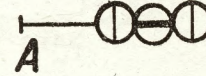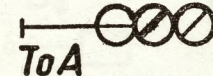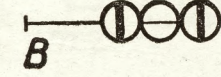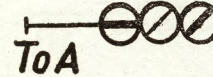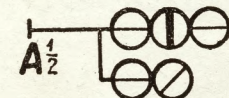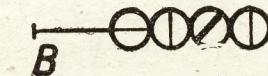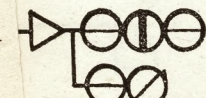Oznaczenie	Objaśnienie oznaczeń	Oznaczenie	Objaśnienie oznaczeń
 A 209	Semafor świetlny jednokierunkowy.	 B 217	Semafor odstępowy trzystawny wskazujący sygnał „Stój”
 B _{1/2} 210	Semafor świetlny dwukierunkowy.	 ToA 218	Tarcza ostrzegawcza dwustawna świetlna wskazująca w położeniu zasadniczym sygnał: Semafor wskazuje sygnał „Stój”
 C ² 211	Semafor świetlny czynny wyłącznie jako dwukierunkowy.	 ToA 219	Tarcza ostrzegawcza dwustawna świetlna wskazująca w położeniu zasadniczym sygnał: Semafor wskazuje sygnał Wolna droga
 A _{1/2} 212	Semafor świetlny dwukierunkowy z sygnałem zastępczym	 ToA 220	Tarcza ostrzegawcza świetlna trzystawna wskazująca w położeniu zasadniczym sygnał: Semafor wskazuje sygnał „Wolna droga”
 A 213	Semafor odstępowy dwustawny wskazujący w położeniu zasadniczym sygnał: „Wolna droga”.	 ToA 221	Tarcza ostrzegawcza świetlna trzystawna wskazująca w położeniu zasadniczym sygnał: Semafor wskazuje sygnał „Stój”
 B 214	Semafor odstępowy dwustawny wskazujący sygnał: „Stój”.	 ToA 222	Tarcza ostrzegawcza świetlna trzystawna wskazująca sygnał: Semafor wskazuje sygnał wolna droga ze zmniejszoną szybkością.
 B 215	Semafor odstępowy trzystawny wskazujący w położeniu zasadniczym sygnał: „Wolna droga”.	 A _{1/2} ToD 223	Semafor świetlny dwukierunkowy z tarczą ostrzegawczą świetlną na słupie semaforu.
 B 216	Semafor wykostawny w nat: „ Nas wskazuje s	 ToD 224	Semafor świetlny dwukierunkowy z tarczą ostrzegawczą świetlną na słupie semaforu i z latarnią sygnału zastępczego Sz.



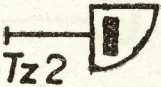
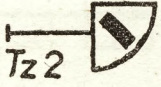
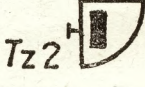
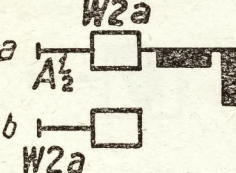
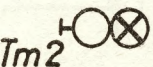
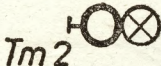
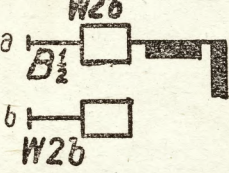
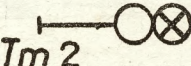
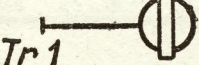
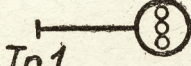
Oznaczenie	Objaśnienie oznaczeń	Oznaczenie	Objaśnienie oznaczeń
 Tz2	225 Tarcza zaporowa świetlna na wysokim stopie w położeniu zasadniczym: „Stój. Tor jest zamknięty.”	 	233 Wskaźnik W1
 Tz2	226 Tarcza zaporowa świetlna na wysokim stopie w położeniu zasadniczym: „Zamknięcie toru uchylone.”	 	234 Wskaźnik W1t
 Tz2	227 Tarcza zaporowa świetlna niska w położeniu zasadniczym: „Stój. Tor jest zamknięty.”	 a A _{1/2} b W2a	235 Wskaźnik W2a a) na stopie semaforu ramiennego, b) na oddzielnym stopie.
 Tm2	228 Tarcza manewrowa świetlna niska w położeniu zasadniczym: „Przetaczanie zabronione.”	 A _{1/2} W2a	236 Wskaźnik W2a na stopie semaforu świetlnego.
 Tm2	229 Tarcza manewrowa świetlna niska w położeniu zasadniczym: „Przetaczanie dozwolone.”	 a B _{1/2} b W2b	237 Wskaźnik W2b a) na stopie semaforu ramiennego b) na oddzielnym stopie.
 Tm2	230 Tarcza manewrowa świetlna na wysokim stopie w położeniu zasadniczym: „Przetaczanie zabronione.”	 B _{1/2} W2b	238 Wskaźnik W2b na stopie semaforu świetlnego.
 Tr1	231 Tarcza rozrządowa	 	239 Semafor szesciokomorowy z tarczą manewrową (Tm) i sygnałem zastępczym (Sz)
 Tr1	232 Tarcza rozrządowa świetlna.	 	240 Wskaźnik W3 dla semaforów ramiennych

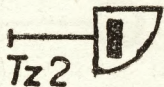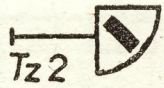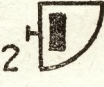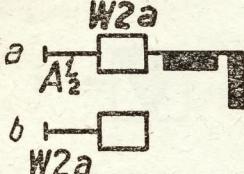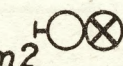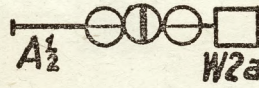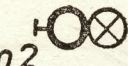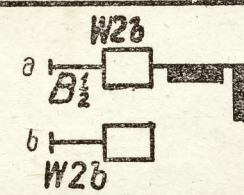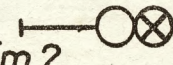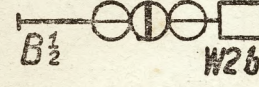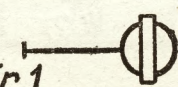Oznaczenie	Objaśnienie oznaczeń	Oznaczenie	Objaśnienie oznaczeń
 Tz2 225	Tarcza zaporowa świetlna na wysokim stopie w położeniu zasadniczym: „Stój. Tor jest zamknięty.”	 ----- Wskaźnik W1d	
 Tz2 226	Tarcza zaporowa świetlna na wysokim stopie w położeniu zasadniczym: „Zamknięcie toru uchylone.”	 234	Wskaźnik W1t
 Tz2 227	Tarcza zaporowa świetlna niska w położeniu zasadniczym: „Stój. Tor jest zamknięty.”	 235	Wskaźnik W2a a) na stopie semaforu ramiennego, b) na oddzielnym stopie.
 Tm2 228	Tarcza manewrowa świetlna niska w położeniu zasadniczym: „Przetaczanie zabronione.”	 236	Wskaźnik W2a na stopie semaforu świetlnego.
 Tm2 229	Tarcza manewrowa świetlna niska w położeniu zasadniczym: „Przetaczanie dozwolone.”	 237	Wskaźnik W2b a) na stopie semaforu ramiennego b) na oddzielnym stopie.
 Tm2 230	Tarcza manewrowa świetlna na wysokim stopie w położeniu zasadniczym: „Przetaczanie zabronione.”	 238	Wskaźnik W2b na stopie semaforu świetlnego.
 Tr1 231	Tarcza rozróżniająca	 239	Wskaźnik W3
 Tr1	W § 26 ustęp 13 puje brzmienie:	 240	Wskaźnik W4 semaforów ramiennych.

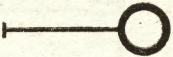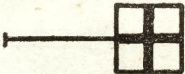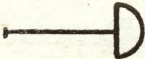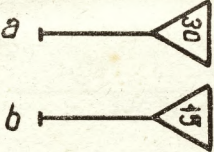
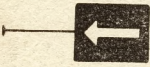
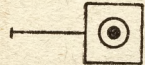
Oznaczenie	Objaśnienie oznaczeń	Oznaczenie	Objaśnienie oznaczeń
 241	Wskaźnik W3 do semaforów świetlnych		
 242	Wskaźnik W4		
		 251	Wskaźnik W 15 Semafor ustawiony po prawej stronie wskaźnika
 244	Wskaźnik W5	 252	Wskaźnik W 15 Semafor ustawiony po lewej stronie wskaźnika
 245	Wskaźnik W8a a) należy zmniejszyć szybkość jazdy do 30 km/godz b) należy zmniejszyć szybkość jazdy do 15 km/godz.		
 246	-Wskaźnik W11a na zewnątrz toru	 254	Wskaźnik W19
 247	Wskaźnik W11a na międzytorzu	 255	Wskaźnik W20
 248	Wskaźnik W18	 256	Wskaźnik W21

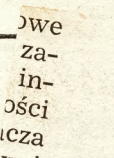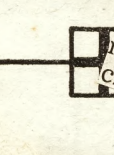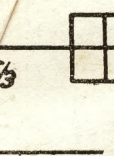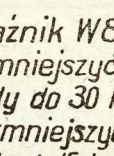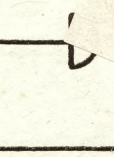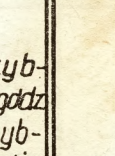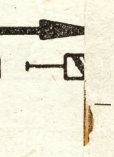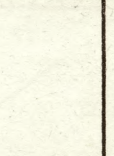
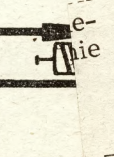
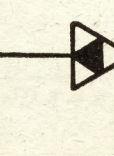
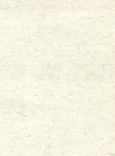
Oznaczenie	Objaśnienie oznaczeń	Oznaczenie	Objaśnienie oznaczeń
	Wskaźnik W4 semaforów świetlnych.		
	Wskaźnik W5		
	Wskaźnik W 5/3		Wskaźnik W 15 Semafor ustawiony po prawej stronie wskaźnika
	Wskaźnik W6		Wskaźnik W 15 Semafor ustawiony po lewej stronie wskaźnika
	Wskaźnik W8a a) należy zmniejszyć szybkość jazdy do 30 km/godz. b) należy zmniejszyć szybkość jazdy do 15 km/godz.		
	Wskaźnik W10 wnątrz toru		Wskaźnik W19
	Wskaźnik W10 międzytorzu		Wskaźnik W20
	Wskaźnik W13		Wskaźnik W21

Oznaczenie	Objaśnienie oznaczeń	Oznaczenie	Objaśnienie oznaczeń
	Wskaźnik W 14		Wskaźnik W 14
	Wskaźnik W 13/14		Wskaźnik W 13/14
	Wskaźnik W 5/3		Wskaźnik W 15 Semafor ustawiony po prawej stronie wskaźnika
	Wskaźnik W 6		Wskaźnik W 15 Semafor ustawiony po lewej stronie wskaźnika
	Wskaźnik W 8 a		Wskaźnik W 8 a
	Wskaźnik W 1		Wskaźnik W 1
	Wskaźnik W 3 dla semaforów r		Wskaźnik W 3 dla semaforów r
	Wskaźnik W 3 dla semaforów ś		Wskaźnik W 3 dla semaforów ś
	Wskaźnik W 4		Wskaźnik W 4
	Dwie wolne działki		Dwie wolne działki
	Wskaźnik W 5		Wskaźnik W 5
	Wskaźnik W 1		Wskaźnik W 1
	Wskaźnik W 3 dla semaforów r		Wskaźnik W 3 dla semaforów r

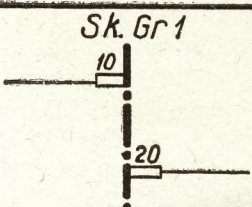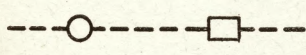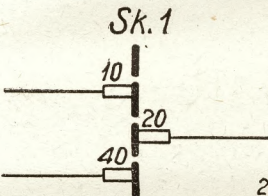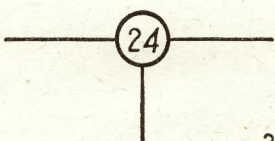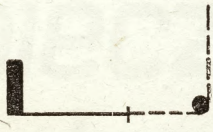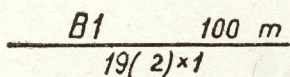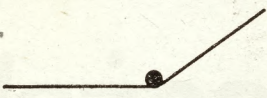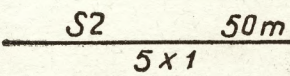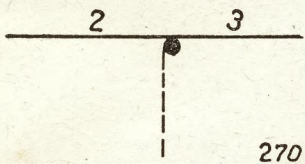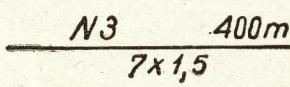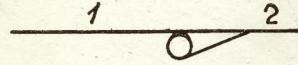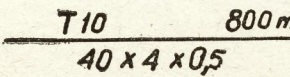Oznaczenie	Objaśnienie oznaczeń	Oznaczenie	Objaśnienie oznaczeń
 Sk. Gr 1 257	Szafka kablowa w nastawni Gr 1 z dwiema głowicami kablowymi; jedna z 10 zaciskami, druga z 20 zaciskami.	 265	Trasa kablowa z garnkiem rozdzielczym i szafką kablową stojącą na zewnątrz nastawni.
 Sk. 1 258	Szafka kablowa 1 stojąca na zewnątrz nastawni z 3 głowicami kablowymi: jedna głowica z 10, druga z 20 i trzecia z 40 zaciskami.	 266	Trasa pędniowa do napędu zwrotnicowego ze zwrotem załomowym.
 259	Garnnek rozdzielczy kablowy z 24 zaciskami.	 267	Trasa pędniowa podziemna do rygla zwrotnicowego ze zwrotem załomowym.
 260	Mufa kablowa przełotowa.	 268	Trasa pędniowa podziemna do semaforu ze zwrotem załomowym.
 261	Kabel blokowy Nr 1 19 żyłowy z 2 żyłami zapasowymi, o przekroju żył 1 mm ² i 100 m długości.	 269	Trasa pędniowa ze zwrotem odchylnym.
 262	Kabel Nr 2 do odcinków izolowanych 5 żyłowy, o przekroju żył 1 mm ² i długości 50 m.	 270	Trasa pędniowa składająca się z 2 pędni, do których dochodzi 3 pędnia podziemna ze zwrotem załomowym.
 263	Kabel nastawczy Nr 3 7 żyłowy, o przekroju żył 1,5 mm ² i długości 400 m.	 271	Trasa pędniowa składająca się z 1 pędni, do której dochodzi 2 ^{ga} pędnia od napędu zwrotnicowego.
 264	Kabel telefoniczny Nr 10, 40-t0, czworokowy. Każda żyła o średnicy 0,5 mm ² długości 800 m.		272

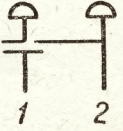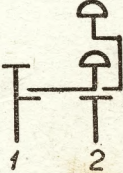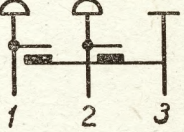***Oznaczenia
urządzeń bezpieczeństwa
w nagłówkach
tablic zależności***


Oznaczenie	Objaśnienie oznaczeń	Oznaczenie	Objaśnienie oznaczeń
	Klawisz blokowy z przyciskiem. 273		Przycisk dzwonkowy 281
	Klawisz blokowy bez przycisku. 274		Elektryczna zastawka na prąd ciągły połączona z klawiszem blokowym. 282
	Klawisz blokowy z przyciskiem, którego naciśnięcie powoduje naciśnięcie klawisza bez przycisku. 275		<u>zatraskowa</u> Elektryczna zastawka na prąd roboczy połączona z klawiszem blokowym. 283
	Pomiędzy klawiszem 1 i 2 istnieje taka zależność, że klawisz 1 może być naciśnięty sam za pomocą przycisku 1, klawisz zaś 2 tylko wspólnie z klawiszem 1 zapomocą przycisku 2. 276		Elektryczna zastawka liniowa z włącznikiem połączona z klawiszem blokowym. 284
	Pomiędzy klawiszem 1 i 2 istnieje zależność jak wyżej. Naciśnięcie klawiszy 1 i 2 za pomocą przycisku 2 jest możliwe, niezależnie od stanu zastawki elektrycznej umieszczonej nad klawiszem 1. 277		Zastawka pomocnicza bez opórki 285
	Blok 2 posiada dwa klawisze, blok 1 ma klawisz bez przycisku. Klawisz górny bloku 2 służy do blokowania tylko bloku 2. Klawisz dolny służy do blokowania bloku 2 wspólnie z blokiem 1. 278		Zastawka czasowa 286
	Pomiędzy klawiszami 1 i 3 oraz 2 i 3 istnieje taka zależność, że klawisz 1 lub 2 może być naciśnięty tylko wspólnie z klawiszem 3, który nie posiada przycisku. 279		Zastawka pomocnicza bez opórki i zastawka czasowa. 287
	Dzwonek blokowy 280		Blok na prąd zmienny umieszczony nad innym blokiem 288

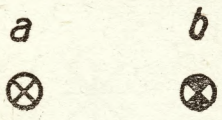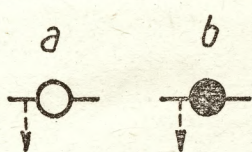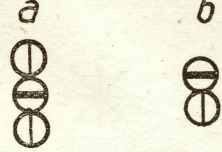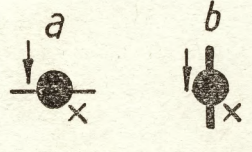Oznaczenie	Objaśnienie oznaczeń	Oznaczenie	Objaśnienie oznaczeń
	Bloki na prąd zmienny odblokowane: a) kolor okienka biały b) kolor okienka czerwony.		Powtarzacz blokowe: a) bloku z białym okienkiem b) bloku z czerwonym okienkiem.
	Bloki na prąd zmienny zablokowane: a) kolor okienka biały b) kolor okienka czerwony.		Powtarzacz semaforów ramiennych i tarcz ostrzegawczych zwykłych.
	Bloki na prąd zmienny bez pręta ryglowego, zablokowane: a) kolor okienka biały b) kolor okienka czerwony		Powtarzacz semaforów świetlnych: a) semaforu dwukierunkowego. b) semaforu jednokierunkowego.
	Bloki na prąd stały a) blok odblokowany b) blok zablokowany		Powtarzacz tarczy ostrzegawczej świetlnej.
	Bloki z urządzeniami zwalniającymi do ręcznego odblokowania: a) blok na prąd zmienny ze zwalniającym pomocniczym b) blok na prąd stały ze zwalniającym pomocniczym		Powtarzacz tarczy manewrowej świetlnej
	Blok na prąd zmienny z przedłużonym prętem przyciskowym a) zablokowany b) odblokowany		Powtarzacz tarczy zaporowej świetlnej.
	Miejsce zapasowe na blok.		Powtarzacz sygnału zastępczego.
	Pręt do zwolnienia zawórki przeciwwrotnej dla przymusu zwrotu nakazu, lub zgody.		Powtarzacz świetlny izolowanego odcinka torowego, żądania zgody itp.

Oznaczenie	Objaśnienie oznaczeń	Oznaczenie	Objaśnienie oznaczeń
 a  b 305	Zawórka przebiegowa zamykająca drążek przebiegowy w położeniu zasadniczym. a. poruszana jednym drążkiem b. poruszana kilkoma drążkami	 313	Zawórka początkowa
 a  b 306	Zawórka przebiegowa zamykająca drążek przebiegowy w położeniu przetożonym. a. poruszana jednym drążkiem b. poruszana kilkoma drążkami	 314	Zawórka początkowa z kontaktem.
 307	Zawórka przebiegowo-sygnałowa.	 315	Zawórka początkowa z zapadką przeciwwrotną.
 308	Zawórka przeciwwrotna.	 316	Zawórka końcowa.
 a  b 309	Zawórka przebiegowa zamykająca drążek przebiegowy w położeniu zasadniczym, w połączeniu z zaworką przeciwwrotną. a. poruszana jednym drążkiem b. poruszana kilkoma drążkami	 317	Zawórka sygnałowa.
310		 318	Zawórka pozwolenia
311		 319	Zapadka przeciwwrotna
 a  b 312	Zamki blokowe a) klucz pod blokiem jest utwierdzony b) klucz spod bloku jest wyjęty.	 320	Elektryczna zasławka dźwigni

Oznaczenie	Objaśnienie oznaczeń	Oznaczenie	Objaśnienie oznaczeń
 321	Zawórka przyciskowa. późniejsza z zamknięciem sygnału.	329	
 322	Zawórka przyciskowa. późniejsza bez zamknięcia sygnału.	330	
 323	Zawórka przyciskowa wcześniejsza bez zamknię- cia sygnału.	331	
 324	Zawórka końcowa bez kon- troli przekładania dźwigni.	332	
 325	Zawórka przeciwwrotno	333	
326		334	
327		335	
328		336	

Oznaczenie	Objaśnienie oznaczeń	Oznaczenie	Objaśnienie oznaczeń
 337	Drażek przebiegowy	 345	Drażek przebiegowo-sygnałowy. w nastawnicy mechanicznej z sygnałami świetlnymi.
 338	Miejsce zapasowe na drażek przebiegowy.	 346	Dźwignia przebiegowo-sygnałowa.
 339	Drażek przebiegowy z kontaktem dla jednego przebiegu	 347	Przycisk sygnałowy lub zwrotnicowy. w nastawnicach przekaznikowych
 340		 348	Przekaznik otrzymania nakazu lub zgody
 341	Drażek przebiegowy z kontaktami dla obu przebiegów.	 349	Dźwignie sygnałowe. do semaforów i tarcz świetlnych.
 342		 350	
 343		 351	
 344		 352	

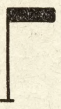
Oznaczenie	Objaśnienie oznaczeń	Oznaczenie	Objaśnienie oznaczeń
	Dźwignia semaforu jedno- ramiennego 353		Dźwignia tarczy ostrze- gawczej dwustawnej. 361
	Dźwignia semaforu dwu- ramiennego. 354		Dźwignia tarczy ostrze- gawczej trzystawnej. 362
	Dźwignia semaforu czynne- go wyłączone jako dwu- ramiennego. 355		Dźwignia tarczy ostrze- gawczej z kontaktem w położeniu zasadniczym zamkniętym. 363
	356		364
	Dźwignia semaforu jedno- ramiennego, lub dwura- miennego z tarczą ostrze- gawczą. 357		Dźwignia tarczy ostrze- gawczej dwustawnej ze sprzęgłem elektrycznym. 365
	Dźwignia semaforu jedno- ramiennego, lub dwurami- ennego ze sprzęgłem elek- trycznym. 358		Dźwignia tarczy ostrzegaw- czej trzystawnej ze sprzę- głami elektrycznymi. 366
	Dźwignia semaforu jednora- miennego, lub dwurami- ennego z kontaktami. 359		Dźwignia tarczy zaporo- wej. 367
	360		Dźwignia tarczy manew- rowej. 368

Oznaczenie

Objaśnienie oznaczeń

Oznaczenia

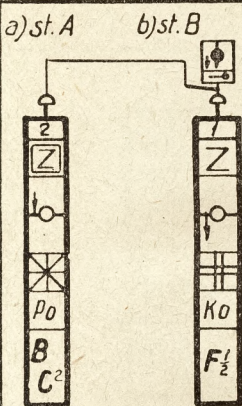Objaśnienie oznaczeń




Blok początkowy **Po** i blok końcowy **Ko**.

a) Blok **Po** z zastawką pomocniczą bez opórki i zastawką czasową oraz zawórką początkową.

b) Blok **Ko** z zastawką pomocniczą bez opórki i zawórką końcową, oraz elektryczną zastawką liniową z wyłącznikiem zastawki.

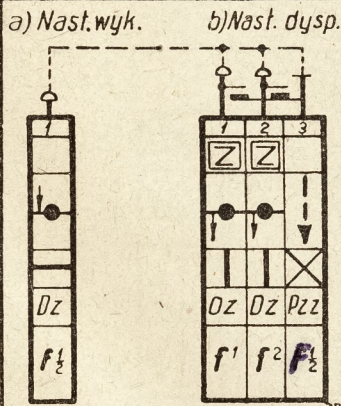369




Blok dania zgody **Dz** i bloki otrzymania zgody **Oz** z przymusem zwrotu zgody.

a) Blok **Dz** z zawórką przebiegową.

b) Bloki **Oz** z zastawkami pomocniczymi bez opórki i zastawkami czasowymi, oraz z zawórkami przebiegowymi, oraz z przymusem zwrotu zgody z zawórką przeciwwrotną.

Pzz oznacza przymus zwrotu zgody

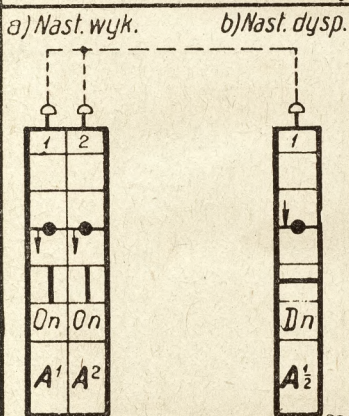373




Bloki sygnałowe

a) Bloki otrzymania nakazu **On** z zawórkami przebiegowymi

b) Blok dania nakazu **Dn** z zawórką przebiegową

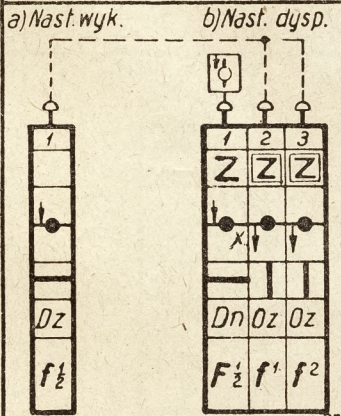370




Blok dania zgody **Dz** i bloki otrzymania zgody **Oz** z przymusem zwrotu zgody

a) Blok **Dz** z zawórką przebiegową

b) Bloki **Oz** z zastawkami pomocniczymi bez opórki i zastawkami czasowymi oraz zawórkami przebiegowymi. Blok dania nakazu **Dn** z zastawką pomocniczą bez opórki ze zwalnicem pomocniczym i zawórką przebiegową oraz z elektryczną zastawką zastraszającą jako przymusem zwrotu zgody.

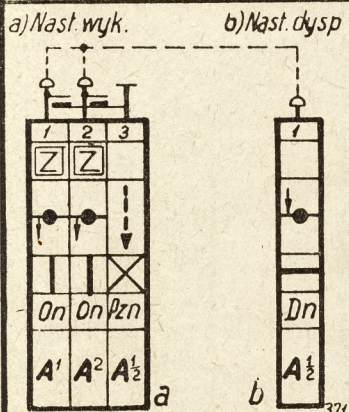374




Bloki sygnałowe z przymusem zwrotu nakazu

a) Bloki otrzymania nakazu z zastawkami pomocniczymi bez opórki i z zastawkami czasowymi oraz z zawórkami przebiegowymi.

Pzn oznacza przymus zwrotu nakazu

b) Blok dania nakazu

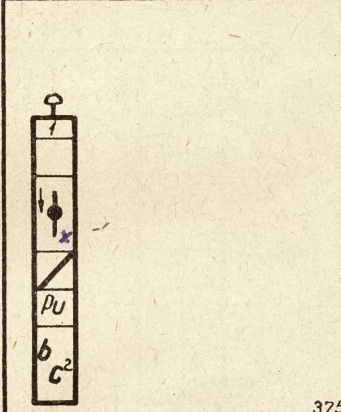
371



Blok przebiegowy utwierdzający **Pu**

Blok **Pu** na prąd staty z przedłużonym pretem przyciskowym i zawórką przebiegowo sygnałową, odblokowywany samoczynnie po przejściu ostatniej osi pociągu za odcinek izolowany.

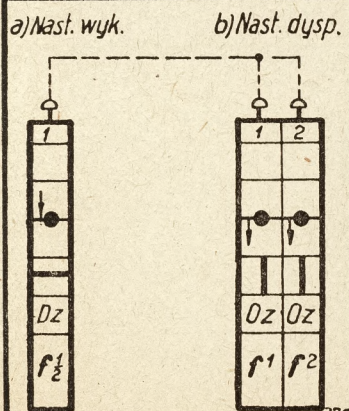375




Blok dania zgody **Dz** i bloki otrzymania zgody **Oz**

a) Blok **Dz** z zawórką przebiegową.

b) Bloki **Oz** z zawórkami przebiegowymi.

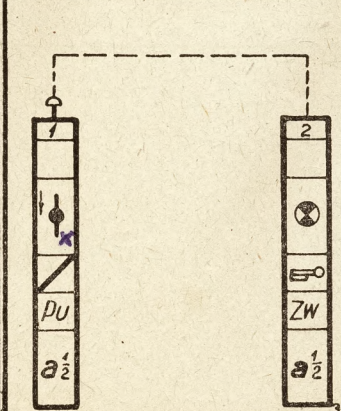372



Blok przebiegowy utwierdzający **Pu** i zwalnicz kluczowy przebiegu.

Blok **Pu** na prąd staty z przedłużonym pretem przyciskowym i zawórką przebiegowo sygnałową, odblokowywany ręcznie za pomocą zwalnicza kluczowego

376

Oznaczenie

Objaśnienie oznaczeń

Oznaczenie

Objaśnienie oznaczeń

1	2
Powtarz.	
Pb	Ps
A ¹ / ₂	A ¹ / ₂

Powtarzacze:
blokowy i sygnałowy

377

1	2
Powtarz.	
JZ	JT
4	1

Powtarzacze odcinka izolo-
wanego:
torowego i zwrotnicowego.

381

1	2	3
Powtarzacze		
Ps	Ps	Ps
ToA	A ¹ / ₂	B ²

Powtarzacze sygnałowe.

378

1	2	3
Powtarz.		
SZ	SZ	SZ
A ¹ / ₂	F ¹ / ₂	R ¹ / ₂

Powtarzacze sygnału zastępczego. Powtarzacz sygnału zastępczego na semaforze A¹/₂ z przyciskiem, oraz z powtarzaczem otrzymania nakazu nastawiania sygnału zastępczego na semaforze R¹/₂

382

1	2
Powtarz.	
Ps	Ps
Tm1	Tz1

Powtarzacze:
tarczy manewrowej i tarczy zaporowej.

379

1	2
Powtarz.	
Zz	Zz
f	e ²

Powtarzacze żądania zgody. Powtarzacz żądania zgody e² z przyciskiem.

383

380

384

Oznaczenie	Objaśnienie oznaczeń	Oznaczenie	Objaśnienie oznaczeń																																		
<table><tr><td>1</td><td>2</td><td>3</td><td>4</td></tr><tr><td colspan="4">Klucze zwrotnicowe</td></tr><tr><td></td><td></td><td></td><td></td></tr><tr><td>5+5-wk</td><td>6+</td><td></td><td></td></tr></table> a <table><tr><td>1</td><td>2</td></tr><tr><td colspan="2">Klucze zwrotnicowe</td></tr><tr><td></td><td></td></tr><tr><td>11</td><td>12</td></tr></table> b	1	2	3	4	Klucze zwrotnicowe								5+5-wk	6+			1	2	Klucze zwrotnicowe				11	12	Klucze zwrotnicowe a) w skrzyni kluczowej z zamkami pojedynczymi b) w skrzyni kluczowej z zamkami podwójnymi lub na ławie nastawnicy	<table><tr><td>1</td><td>2</td></tr><tr><td colspan="2">Dźwignie ryglowe</td></tr><tr><td></td><td></td></tr><tr><td>1+</td><td>1-</td></tr><tr><td colspan="2">Rg1/Rg2</td></tr></table>	1	2	Dźwignie ryglowe				1+	1-	Rg1/Rg2		Dźwignie ryglowe sprzężone zamykane na zamki zależności i ryglujące zwrotnicę 1 w położeniu + i -
1	2	3	4																																		
Klucze zwrotnicowe																																					
5+5-wk	6+																																				
1	2																																				
Klucze zwrotnicowe																																					
11	12																																				
1	2																																				
Dźwignie ryglowe																																					
1+	1-																																				
Rg1/Rg2																																					
385		389																																			
<table><tr><td>1</td><td>2</td><td>3</td><td>4</td></tr><tr><td colspan="4">Klucze wykolejnicowe i dźwignie ryglowe</td></tr><tr><td></td><td></td><td></td><td></td></tr><tr><td>Rg1</td><td>Rg2</td><td>Wk1 (5+)</td><td>Wk2</td></tr></table> a <table><tr><td>1</td><td>2</td></tr><tr><td colspan="2">Klucze wykolejnicowe i dźwignie ryglowe</td></tr><tr><td></td><td></td></tr><tr><td>Wk3 Rg3</td><td>Rg4</td></tr></table> b	1	2	3	4	Klucze wykolejnicowe i dźwignie ryglowe								Rg1	Rg2	Wk1 (5+)	Wk2	1	2	Klucze wykolejnicowe i dźwignie ryglowe				Wk3 Rg3	Rg4	Klucze wykolejnicowe i dźwignie ryglowych a) w skrzyni kluczowej z zamkami pojedynczymi b) w skrzyni kluczowej z zamkami podwójnymi lub na ławie nastawnicy	<table><tr><td>1</td></tr><tr><td>Prz. zwr.</td></tr><tr><td></td></tr><tr><td></td></tr><tr><td>Kn</td></tr><tr><td>2</td></tr></table>	1	Prz. zwr.			Kn	2	Przycisk zwrotnicowy w nastawnicy elektrycznej przekaznikowej dla zwrotnicy 2.				
1	2	3	4																																		
Klucze wykolejnicowe i dźwignie ryglowe																																					
Rg1	Rg2	Wk1 (5+)	Wk2																																		
1	2																																				
Klucze wykolejnicowe i dźwignie ryglowe																																					
Wk3 Rg3	Rg4																																				
1																																					
Prz. zwr.																																					
Kn																																					
2																																					
386		390																																			
<table><tr><td>1</td><td>2</td><td>3</td><td>4</td></tr><tr><td colspan="4">Dźwignie zwrotnicowe i wykolejnicowe</td></tr><tr><td>∅</td><td></td><td>2</td><td>1</td></tr><tr><td></td><td>Kn</td><td></td><td></td></tr><tr><td>4</td><td>5</td><td>6</td><td>Wk1</td></tr></table>	1	2	3	4	Dźwignie zwrotnicowe i wykolejnicowe				∅		2	1		Kn			4	5	6	Wk1	Dźwignie zwrotnicowe i wykolejnicowe. Dźwignia zwrotnicy 4 posiada elektryczną zastawkę dźwigni zwrotnicy Nr 5 posiada napęd z kontrolą iglic. Dźwignia zwrotnicowa 6 i dźwignia wykolejnicowa wk1 posiadają usterznac kolejności	<table><tr><td>1</td></tr><tr><td>Prz. zwr.</td></tr><tr><td></td></tr><tr><td></td></tr><tr><td>m</td></tr><tr><td>2</td></tr></table>	1	Prz. zwr.			m	2	Przycisk zwrotnicowy w nastawnicy elektrycznej dla zwrotnicy 2, posiadającej urządzenie do miejscowego przesławiania								
1	2	3	4																																		
Dźwignie zwrotnicowe i wykolejnicowe																																					
∅		2	1																																		
	Kn																																				
4	5	6	Wk1																																		
1																																					
Prz. zwr.																																					
m																																					
2																																					
387		391																																			
<table><tr><td>1</td><td>2</td><td>3</td><td>4</td></tr><tr><td colspan="4">Dźwignie ryglowe</td></tr><tr><td></td><td></td><td></td><td></td></tr><tr><td>1+</td><td>2+</td><td>2-</td><td>6%</td></tr><tr><td>Rg1</td><td>Rg2</td><td>Rg3</td><td>Rg4</td></tr></table>	1	2	3	4	Dźwignie ryglowe								1+	2+	2-	6%	Rg1	Rg2	Rg3	Rg4	Dźwignie ryglowe. Dźwignia ryglowa 1 ryglująca zwrotnicę 1 w położeniu + i dźwignie ryglowe 2 i 3 sprzężone ryglujące zwrotnicę 2 w położeniu + i - Dźwignia ryglowa 4 rygluje tylko parę iglic a natomiast nie rygluje pary iglic b.	<table><tr><td>1</td><td>2</td></tr><tr><td colspan="2">Drażki przeb.</td></tr><tr><td></td><td></td></tr><tr><td>1</td><td>2</td></tr><tr><td></td><td></td></tr><tr><td></td><td></td></tr><tr><td>a¹</td><td>a² c d</td></tr></table>	1	2	Drażki przeb.				1	2					a ¹	a ² c d	Kolejnik drążków przebiegowych. Przełożenie drążka d jest zależne od przełożenia drążka a¹ lub a²
1	2	3	4																																		
Dźwignie ryglowe																																					
1+	2+	2-	6%																																		
Rg1	Rg2	Rg3	Rg4																																		
1	2																																				
Drażki przeb.																																					
1	2																																				
a ¹	a ² c d																																				
388		392																																			

Oznaczenie

Objaśnienie oznaczeń

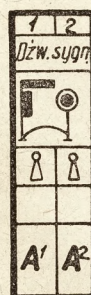
Oznaczenie

Objaśnienie oznaczeń



Drażek przebiegowo-sygnałowy dla zamknięcia przebiegu i dania sygnału na tarczy świetlnej manewrowej Tm 1 na tor 2 i na tor 3.

393



Dźwignia sygnałowa A' i dźwignia sygnałowa A2 posiadające zamki zależności, z których klucz jest wyjęty. Obie dźwignie nastawiają za pomocą wspólnej pędni sygnały na semaforze i na tarczy.

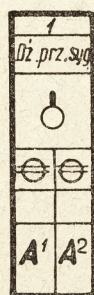
397



Dźwignie sygnałowe dla semaforów: C2, D1, D2, tarczy zaporowej Tz 1, tarczy manewrowej Tm 3 i tarczy ostrzegawczej D, przy czym przełożenie dźwigni D jest zależne od przełożenia dźwigni D1 lub D2.


394

398




Dźwignia przebiegowo-sygnałowa nastawnic elektrycznych dźwigniowych dla przebiegu A' i przebiegu A2 z przekaźnikami otrzymania nakazu.

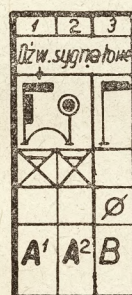395



Dźwignie sygnałowe A' i A2 z kontaktami dźwigni sygnałowych i zapadkami przeciwnymi. Dźwignia sygnałowa B z elektryczną zastawką dźwigni.

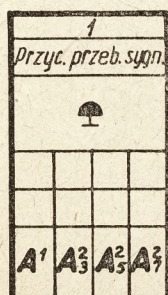399



Przycisk przebiegowo-sygnałowy dla przebiegów A', A3, A5 i A7.

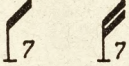
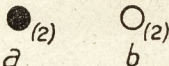
396




Dźwignia sygnałowa B z zapadką przeciwną. Do semaforu odnosi się tarcza ostrzegawcza, która jest nastawiana z innej nastawni.

400


Oznaczenia
urządzeń bezpieczeństwa
w tabeli zamknięć
tablic zależności

Oznaczenia	Objaśnienia oznaczeń	Oznaczenia	Objaśnienia oznaczeń
 401	Zablokowanie bloku i zmiana okienka a) na kolor czerwony b) na kolor biały. Liczby oznaczają kolejność czynności.	 409	Dźwignia semaforowa przełożona.
 402	Odblokowanie bloku i zmiana okienka a) na kolor czerwony b) na kolor biały. Liczby w nawiasach oznaczają kolejność czynności wykonanej przez inną nasławnię.	 410	Dźwignia semaforowa zamknięta w położeniu zasadniczym wyłącznie przez inną dźwignię sygnałową.
 403	Blok zamknięty w położeniu zasadniczym przez przełożony drążek przebiegowy, lub suwak.	 411	Dźwignia tarczy ostrzegawczej przełożona
 404	Zastawka elektryczna w położeniu: a) uniemożliwiającym blokowanie bloku b) pozwalającym na blokowanie bloku.	 412	Dźwignia tarczy zaporowej zamknięta w położeniu zasadniczym.
 405	Drażek przebiegowy przełożony. Liczba oznacza kolejność czynności	 413	Dźwignia tarczy zaporowej przełożona.
 406	Drażek przebiegowy zamknięty w położeniu zasadniczym przez odmienne położenie dźwigni zwrotnicowej, lub wykolejnicowej.	 414	Dźwignia tarczy manewrowej zamknięta w położeniu zasadniczym
 407	Drażek przebiegowy zamknięty w położeniu zasadniczym przez przełożony inny drążek przebiegowy.	 415	Dźwignia tarczy manewrowej przełożona.
 408	Drażek przebiegowy zamknięty w położeniu zasadniczym przez zablokowany blok.	 416	Dźwignia sygnałowa semaforu, lub tarczy świetlnej przełożona.

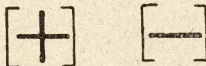Oznaczenia	Objaśnienie oznaczeń	Oznaczenia	Objaśnienia oznaczeń
	417 Dźwignia zwrotnicowa lub wykolejnicowa zamknięta w położeniu zasadniczym, albo zamknięty klucz zamka zwrotnicowego lub wykolejnicowego, w położeniu normalnym. Zwrotnica lub wykolejnica zamknięta tym kluczem w położeniu zasadniczym.		425 Klucz sygnałowy, przebiegowo-sygnałowy, zgody, lub nakazu wyjęty z zamka zależności.
	418 Dźwignia zwrotnicowa, wykolejnicowa, lub ryglowa zamknięta w położeniu przełożonym albo zamknięty klucz zamka zwrotnicowego, wykolejnicowego, lub dźwigni ryglowej w położeniu przełożonym. Zwrotnica wykolejnicowa lub dźwignia ryglowa zamknięta jest tym kluczem w położeniu normalnym.		426 Klucz sygnałowy, przebiegowo-sygnałowy, zgody, lub nakazu utwierdzony w zamku.
	419 Dźwignia zwrotnicy ochronnej zamknięta w położeniu zasadniczym, albo zamknięty klucz zamka zwrotnicy ochronnej. Zwrotnica ta jest zamknięta kluczem w położeniu normalnym i ochronnym.		427 Klucz przebiegowo-sygnałowy zgody lub nakazu zamknięty w położeniu zasadniczym przez wyjęty inny klucz przebiegowo-sygnałowy, zgody lub nakazu.
	420 Dźwignia zwrotnicy ochronnej zamknięta w położeniu przełożonym, albo zamknięty klucz zamka zwrotnicy ochronnej. Zwrotnica ta jest zamknięta tym kluczem w położeniu przełożonym i ochronnym.		428 Uruchomienie zwalniacza kluczowego
	421 Dźwignia zwrotnicowa jest zamknięta we wskazanym położeniu przez ryglowanie, lub z powodu uzależnienia kolejności, lecz zamknięcie to w danym przebiegu jest niepotrzebne.		429
	422 Zwrotnica ochronna powinna znajdować się we wskazanym położeniu, lecz nie jest w tym położeniu zamknięta, aby nie wyłączać koniecznej równocześnieści innych przebiegów.		430
	423 Zwrotnica powinna znajdować się we wskazanym położeniu, lecz nie jest w danym przebiegu uzależniona.		431
	424		432

Oznaczenia	Objaśnienia oznaczeń	Oznaczenia	Objaśnienia oznaczeń
	Dźwignia przebiegowo-sygnalowa dania nakazu lub zgody zamknięta w położeniu zasadniczym lub przyciski przebiegowo-sygnalowe wyciążone. 433		Powtarzacz semaforu świetlnego, lub tarczy ostrzegawczej świetlnej, powtarza jedno światło zielone „Wolna droga” 441
	Dźwignia przebiegowo-sygnalowa dania nakazu lub zgody przełożona, lub przyciski przebiegowo-sygnalowe naciśnięte. 434		Powtarzacz semaforu świetlnego powtarza dwa światła zielone sygnał: „Wolna droga ze zmniejszoną szybkością” 442
	Dźwignia przebiegowo-sygnalowa dania nakazu lub zgody zamknięta inną dźwignią, lub przycisk przebiegowo-sygnalowy wyciążony przez inny przycisk. 435		Powtarzacz tarczy ostrzegawczej świetlnej powtarza światło pomarańczowe. 443
	Powtarzacz blokowy wskazuje w okienku tarczkę czerwoną. 436		Powtarzacz semaforu świetlnego powtarza światła czerwone „Stój” 444
	Powtarzacz blokowy wskazuje w okienku tarczkę białą 437		Powtarzacz tarczy manewrowej świetlnej powtarza światło niebieskie „Przetaczanie zabronione” 445
	Powtarzacz semaforu ramiennego wskazuje sygnał: „Stój” 438		Powtarzacz tarczy manewrowej świetlnej powtarza światło małowobiałe „Przetaczanie dozwolone” 446
	Powtarzacz semaforu ramiennego wskazuje sygnał: „Wolna droga” 439		Powtarzacz tarczy zaporowej świetlnej powtarza sygnał: „Tor jest zamknięty.” 447
	Powtarzacz odcinka obwodu szynowego wskazuje światłem białym, że odcinek jest wolny. 440		Powtarzacz tarczy zaporowej świetlnej powtarza sygnał: „Zamknięcie toru uchylone.” 448


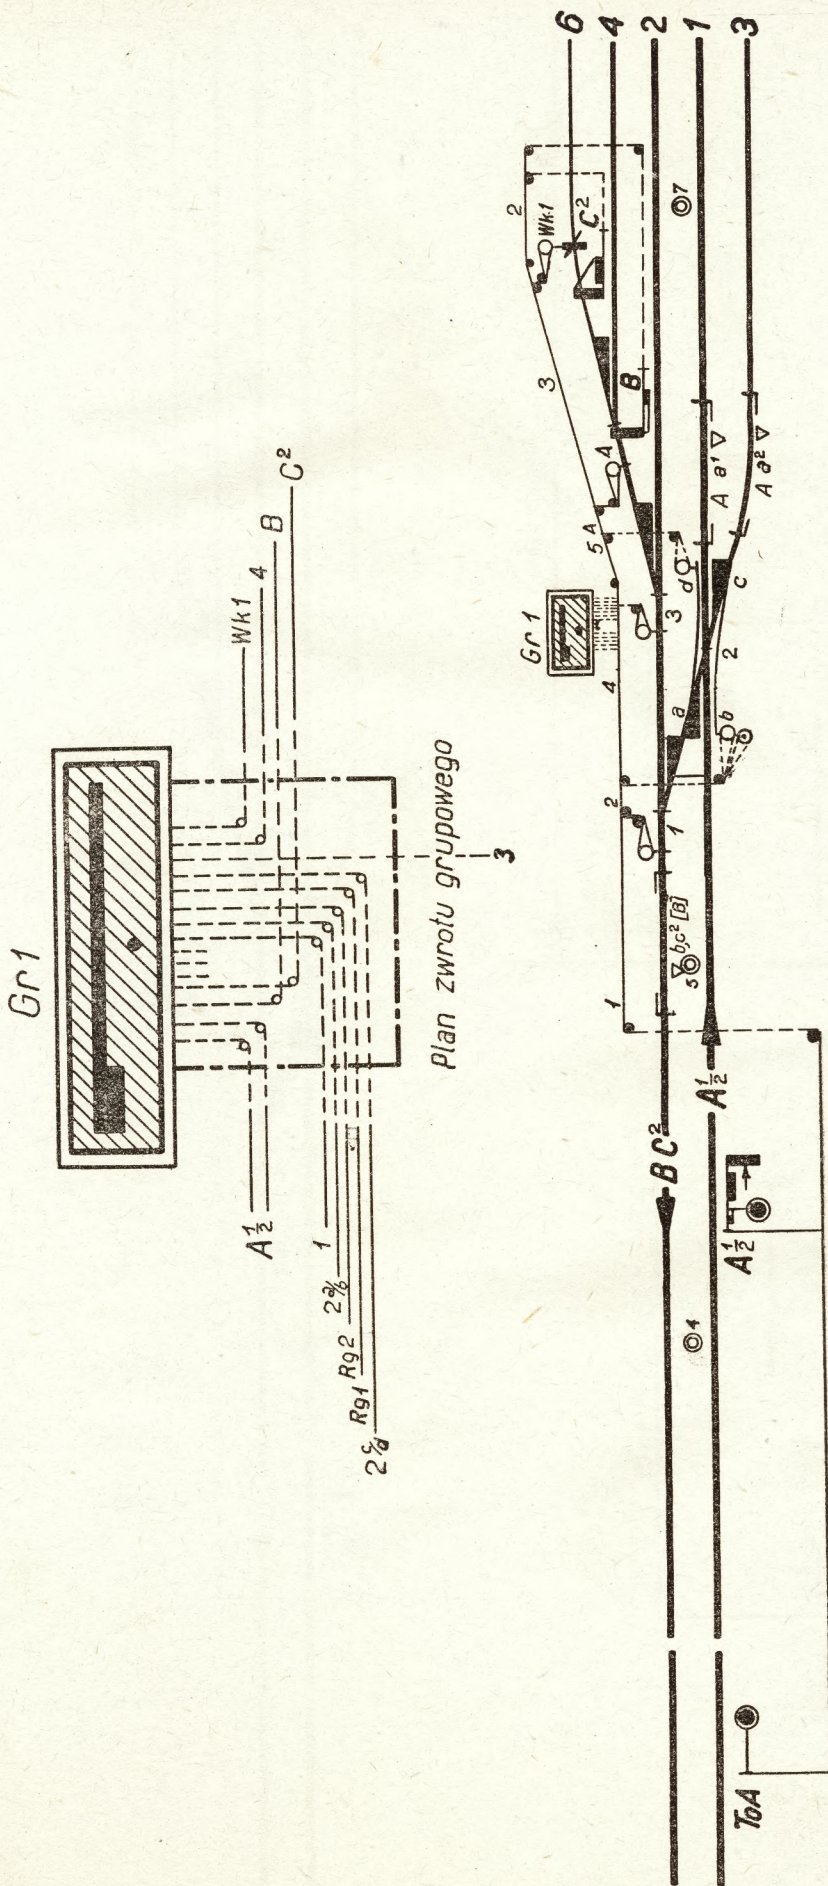
Tablica 4



		D.O.K.P.		Mocelnik	Nr:
Sprawozdanie		Wydział Elektrotechn. Dział Zabezp. Ruchu Poc.	Kier. Dziubu		
Projektował					
Rysował					

**Stacja Grab
Nast.Gr I
plan pędniowy**

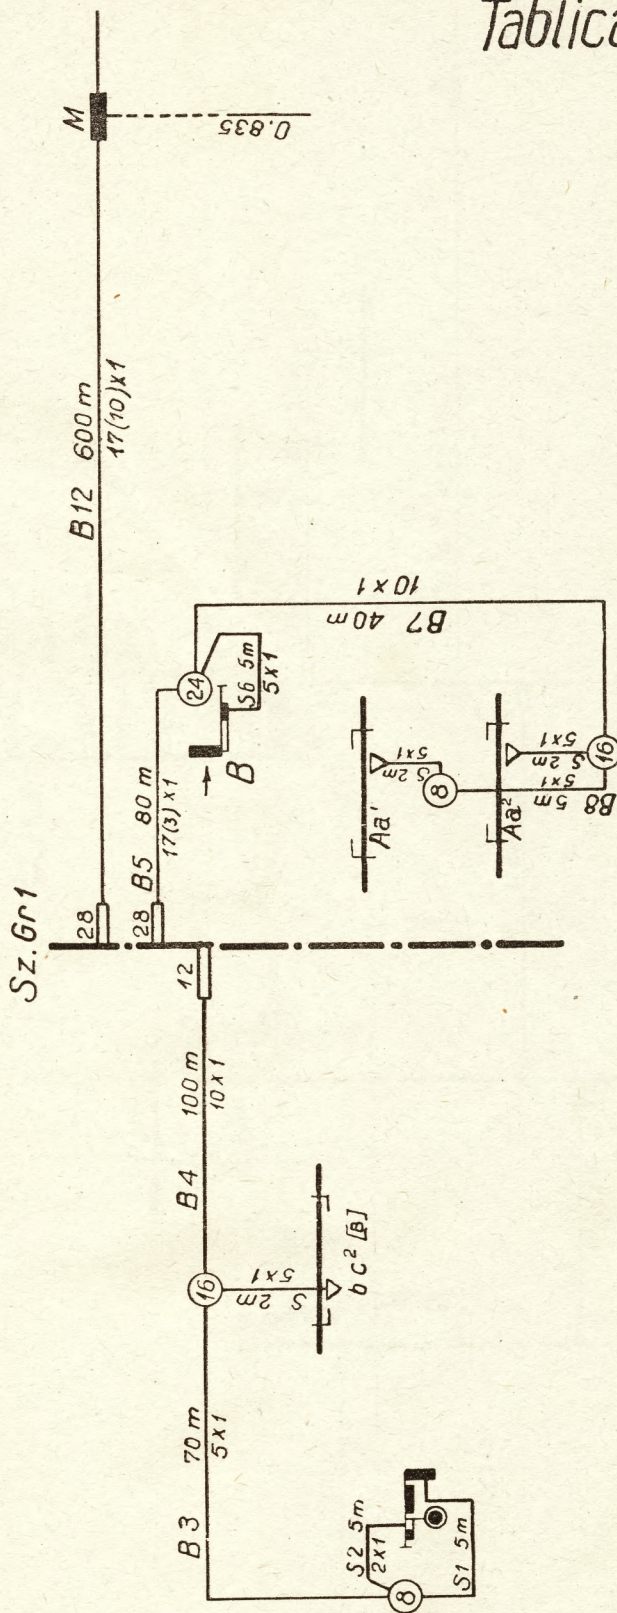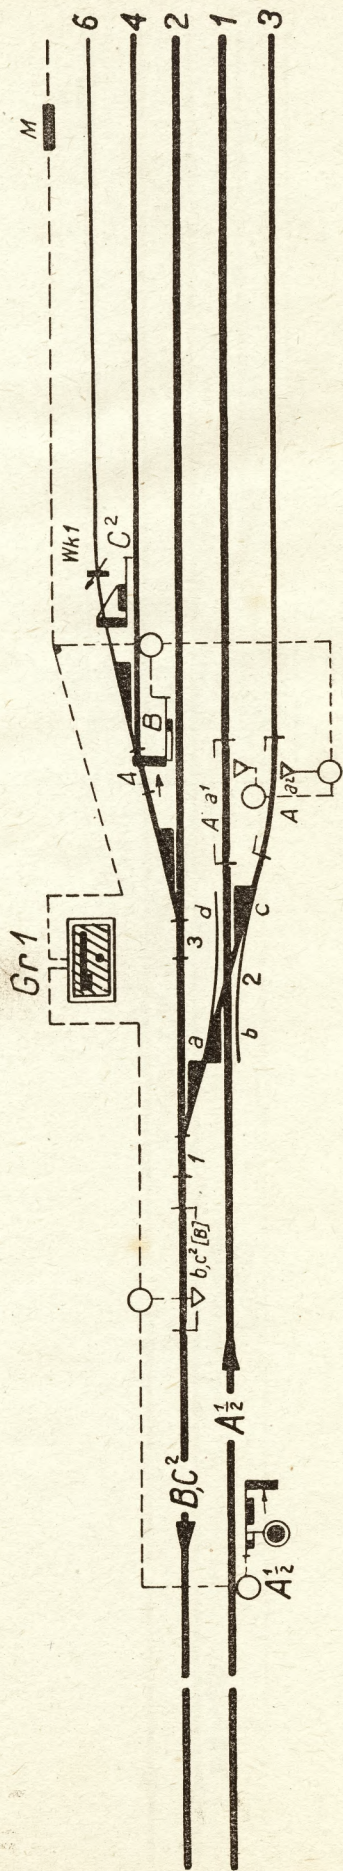
Tablica 5



Sprawdział		D. O. K. P.		Naczelnik		<i>Nr.</i>
Projektował				<i>Kier. Dziálu</i>		
Rysował						


Stacja Grab
Nast. Gr I
 plan kablowy

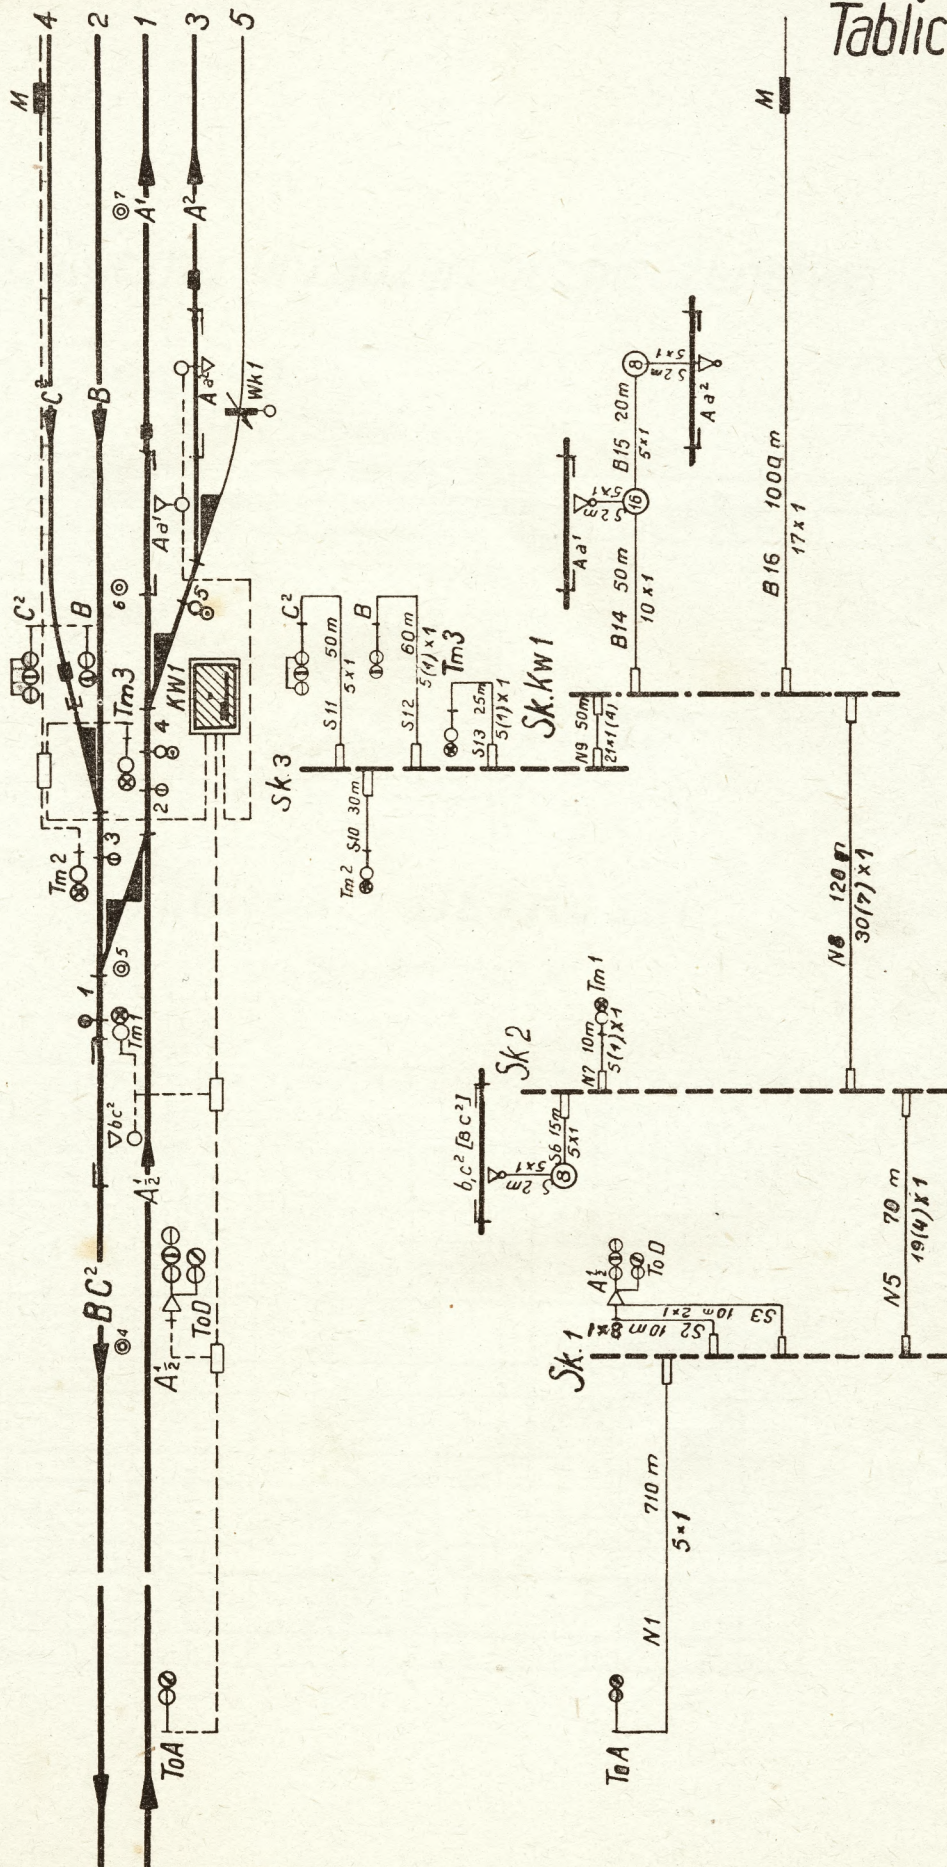Tablica 6



Stwierdzat	D.O.K.P.	Naczelnik	Nr.
Projektnat	Wydział Elektrotechn.	Kier. Działu	
Rysował	Wydział Zabezp. Ruchu Poc.		
Stacja Kasprowy Wierch			
Nast. Kw1			
plan kablowy			

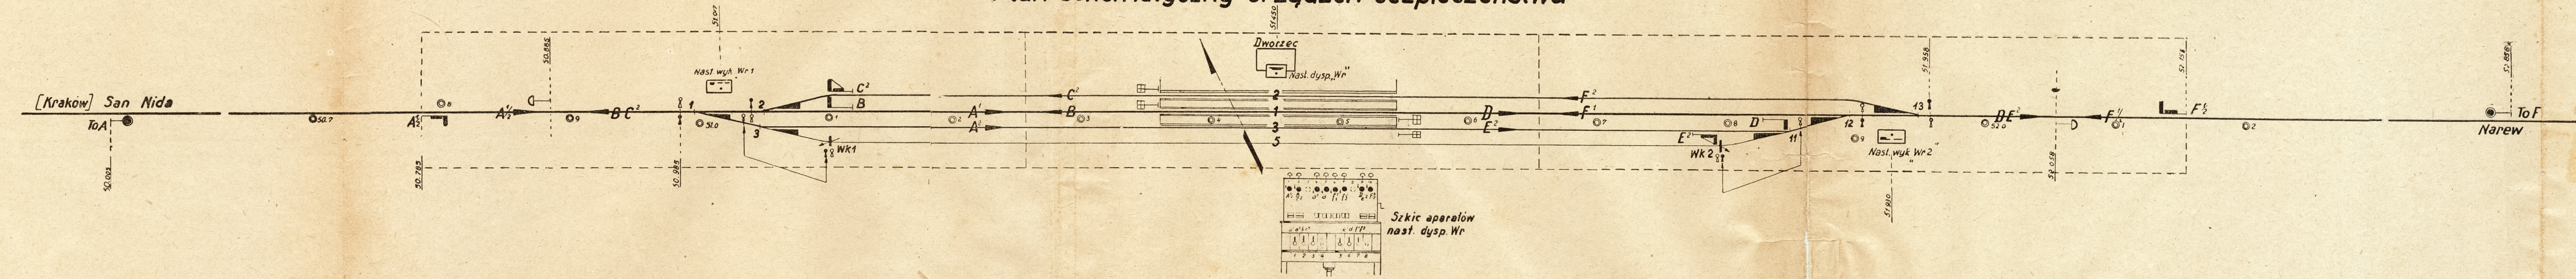Plan schematyczny urządzeń bezpieczeństwa



Tablica zależności

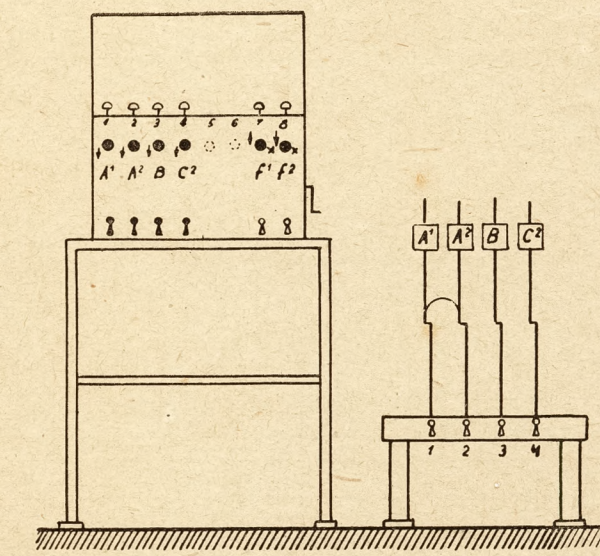
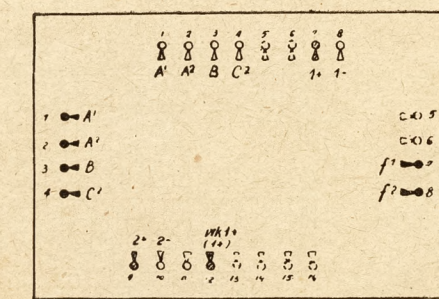
Szkic aparatów nast. wyk. Wr 1

Nastawnia wykonawcza Wr 1

Nastawnia dysponująca Wr

Nastawnia wykonawcza Wr 2

Szkic aparatów nast. wyk. Wr 2



Przebiegi	1	2	3	4	5	6	7	8
1 A' z Sanu na tor 1								
2 A' " " " 3								
3 B do Sanu z toru 1								
4 C " " " 2								
5 D do Narwi z toru 1								
6 E " " " 3								
7 F z Narwi na tor 1								
8 F' " " " 2								

Klucze przebiegowe	1	2	3	4	5	6	7	8	9	10	11	12	13	14	15	16
1 A' A' B C'																
2 F' F' 2																
3 A' A' B C'																
4 1-2-3																
5 WK1																

Drążki przebiegowe	1	2	3	4	5	6	7	8
1 A' A' B C'								
2 A' A' B C'								
3 A' A' B C'								
4 A' A' B C'								
5 A' A' B C'								

Drążki przebiegowe	1	2	3	4	5	6	7	8
1 A' A' B C'								
2 A' A' B C'								
3 A' A' B C'								
4 A' A' B C'								
5 A' A' B C'								

Drążki przebiegowe	1	2	3	4	5	6	7	8
1 A' A' B C'								
2 A' A' B C'								
3 A' A' B C'								
4 A' A' B C'								
5 A' A' B C'								

Klucze zwrótnicowe i wykolejnicowe	1	2	3	4	5	6	7	8
1 A' A' B C'								
2 A' A' B C'								
3 A' A' B C'								
4 A' A' B C'								
5 A' A' B C'								

Klucze sygnałowe	1	2	3	4	5	6	7	8
1 A' A' B C'								
2 A' A' B C'								
3 A' A' B C'								
4 A' A' B C'								
5 A' A' B C'								


Działy sygnał.	1	2	3	4
1 A' A' B C'				
2 A' A' B C'				
3 A' A' B C'				
4 A' A' B C'				
5 A' A' B C'				

L.P.	Wykaz przebiegów bez zatrzymania
1.	A'-D z Sanu do Narwi po torze 1
2.	F'-B z Narwi do Sanu po torze 1

Poprawka 2 dnia			
Poprawka 1 dnia			
Wniezione poprawki	Projektujący	Kier. Działu	Naczelnik
Zastępcy Nr.			

Sprawdział		DOKP		Naczelnik
Projektował		Wydział Elektrotechn.		
Rysował		Dział Zabezp. Ruchu Pocz.		
Stacja Warla				
plan schematyczny urządzeń bezpieczeństwa i tablica zależności				
				Nr.

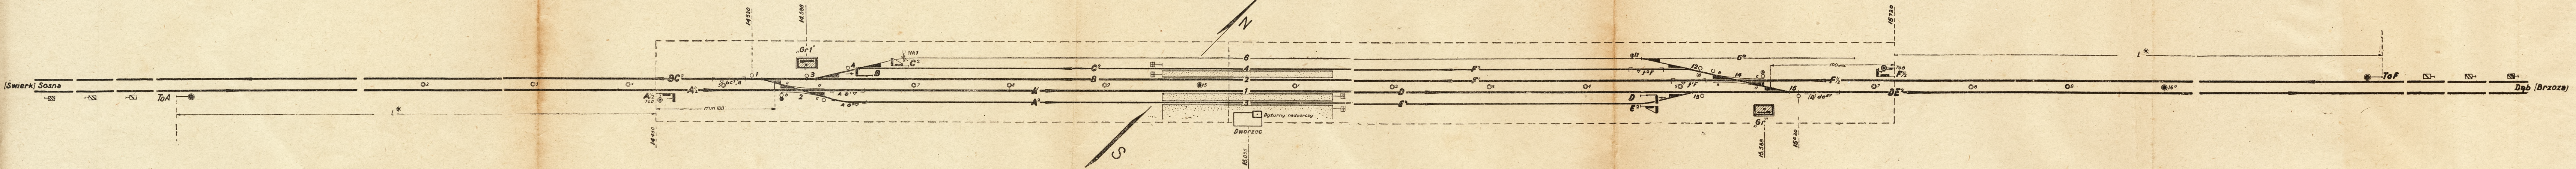Plan schematyczny urządzeń bezpieczeństwa





Tablica zależności

Nastawnia wykonawcza Gr1

Nastawnia dysponująca Gr2

Dł. przebiegu Signalny		Przebiegi	Drażki przebiegowe												Dźwig sygnałowy												Dźwig zwrot rygl. i wykol.												
			Drażki przebiegowe												Dźwig sygnałowy												Dźwig zwrot rygl. i wykol.												
1	A	Z Sosny na tor	1	[diagram]												[diagram]												[diagram]											
2	A'	" " " "	3	[diagram]												[diagram]												[diagram]											
3	B	Do Sosny z toru	2	[diagram]												[diagram]												[diagram]											
4	C	" " " "	4	[diagram]												[diagram]												[diagram]											
5	D	Do Dęba z toru	1	[diagram]												[diagram]												[diagram]											
6	E	" " " "	3	[diagram]												[diagram]												[diagram]											
7	F	Z Dęba na tor	2	[diagram]												[diagram]												[diagram]											
8	F'	" " " "	4	[diagram]												[diagram]												[diagram]											

090																														
Sygnały	Drażki przebiegowe												Dźwig sygnał.						Dźwig zwrot rygl. i wykol.											
	1	2	3	4	5	6	7	8	9	10	11	12	1	2	3	4	5	6	7	8	9	10	11	12	13	14	15	16	17	
	Z	Z	Z	Z																										
	Ko	Po	Oz	Pz	Pz																									
	On	Dn																												
	Pu	Pu																												
	F ₁ ^D	E ₁ ^D	F ₂ ^F	F ₁ ^F	F ₂ ^F	C ₁ ^A	A ₂ ^B																							
A ¹																														
A ²																														
B																														
C ¹																														
D																														
E ¹																														
F ¹																														
F ²																														

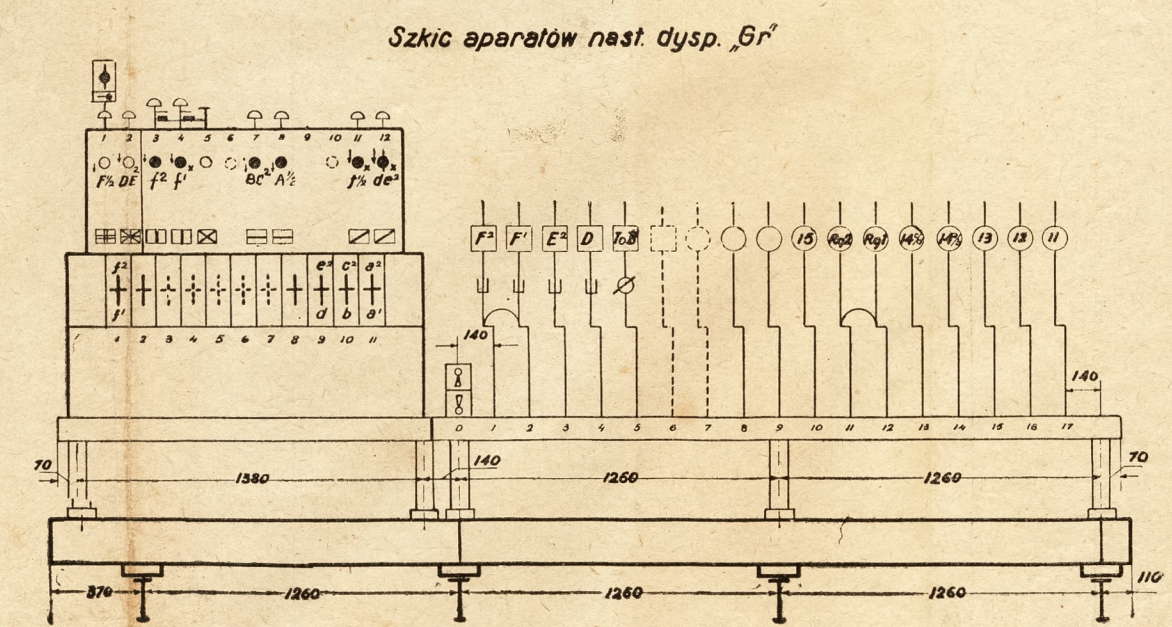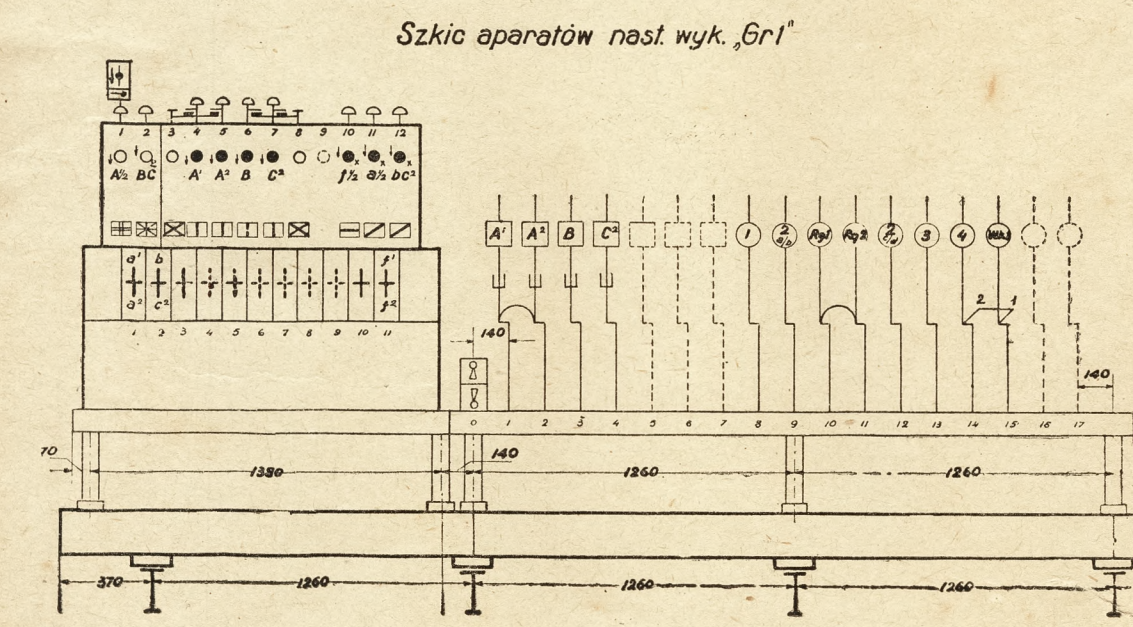


LP	Wykaz przebiegów bez zatrzymania
1	A-D z Sosny do Dęba po torze 1
2	F-B z Dęba do Sosny po torze 2

L* - zgodnie z przepisami E1

Spis treści	Dziękuję	Naczelnik
Projektant	Wydział Elektroenergetyki	
Rysownik	Dział Zabez. Ruchu Poc. Kier. Dział	
Stacja Grab		Nr.
plan schematyczny urządzeń bezpieczeństwa i tablica zależności		

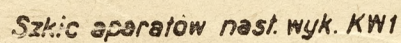Plan światły



Nr porządkowy		Sygnaty	
1	A'	ze Skwink	
2	A ²	"	"
3	B	do	"
4	C ²	"	"
5	D	do Giew	
6	E ²	"	"
7	F'	Z Giew	
8	F ²	"	"
9	Tm1	Z toru	
10	Tm1	"	"
11	Tm2	Z toru	
12	Tm3	"	"
13	Tm4	"	"
14	Tm4	"	"
15	Tm5	"	"
16	Tm6	Z toru	
17	Tm6	"	"
18	Tm7	"	"